




LEGENDA

PRENAJEMATELNÝ PRIESTOR - A
 PLOCHA PRIESTORU 125,30m²

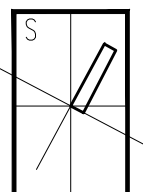


SADA č.

ZODPOVEDNÝ PROJEKTANT	Ing. Zoltán PINTÉR, autorizovaný architekt 1545AA		
VYPRACOVAL	Ing. Z. PINTÉR, T. BORÁROS, Ing. M. MIKÓCZY		
DÁTUM	04/2023		
INVESTOR	MGDS Property, s. r. o., Hlavná 677, Dun. Streda, IČO:54 585 473		
MIESTO STAVBY	k.ú. Dunajská Streda, č.p. 1963/294,-/705,-/710,-/711,-/712,-/869		
NÁZOV	UBYTOVACIE ZARIADENIE		
	ZMENA STAVBY PRED JEJ DOKONČENÍM		
ČASŤ	ARCHITEKTÚRA	MIERKA	ČÍSLO VÝKRESU
OBSAH	PRENAJEMATELNÝ PRIESTOR - A	1:80	A 01

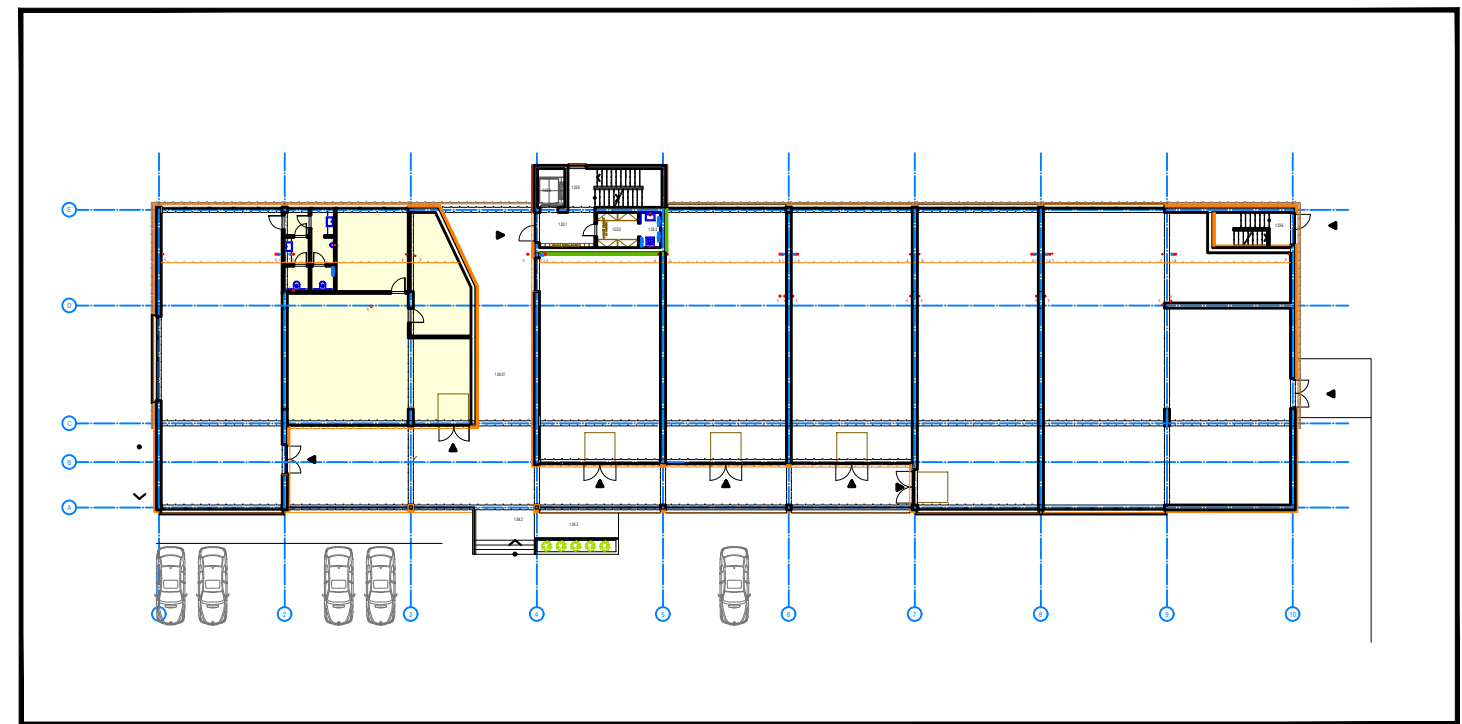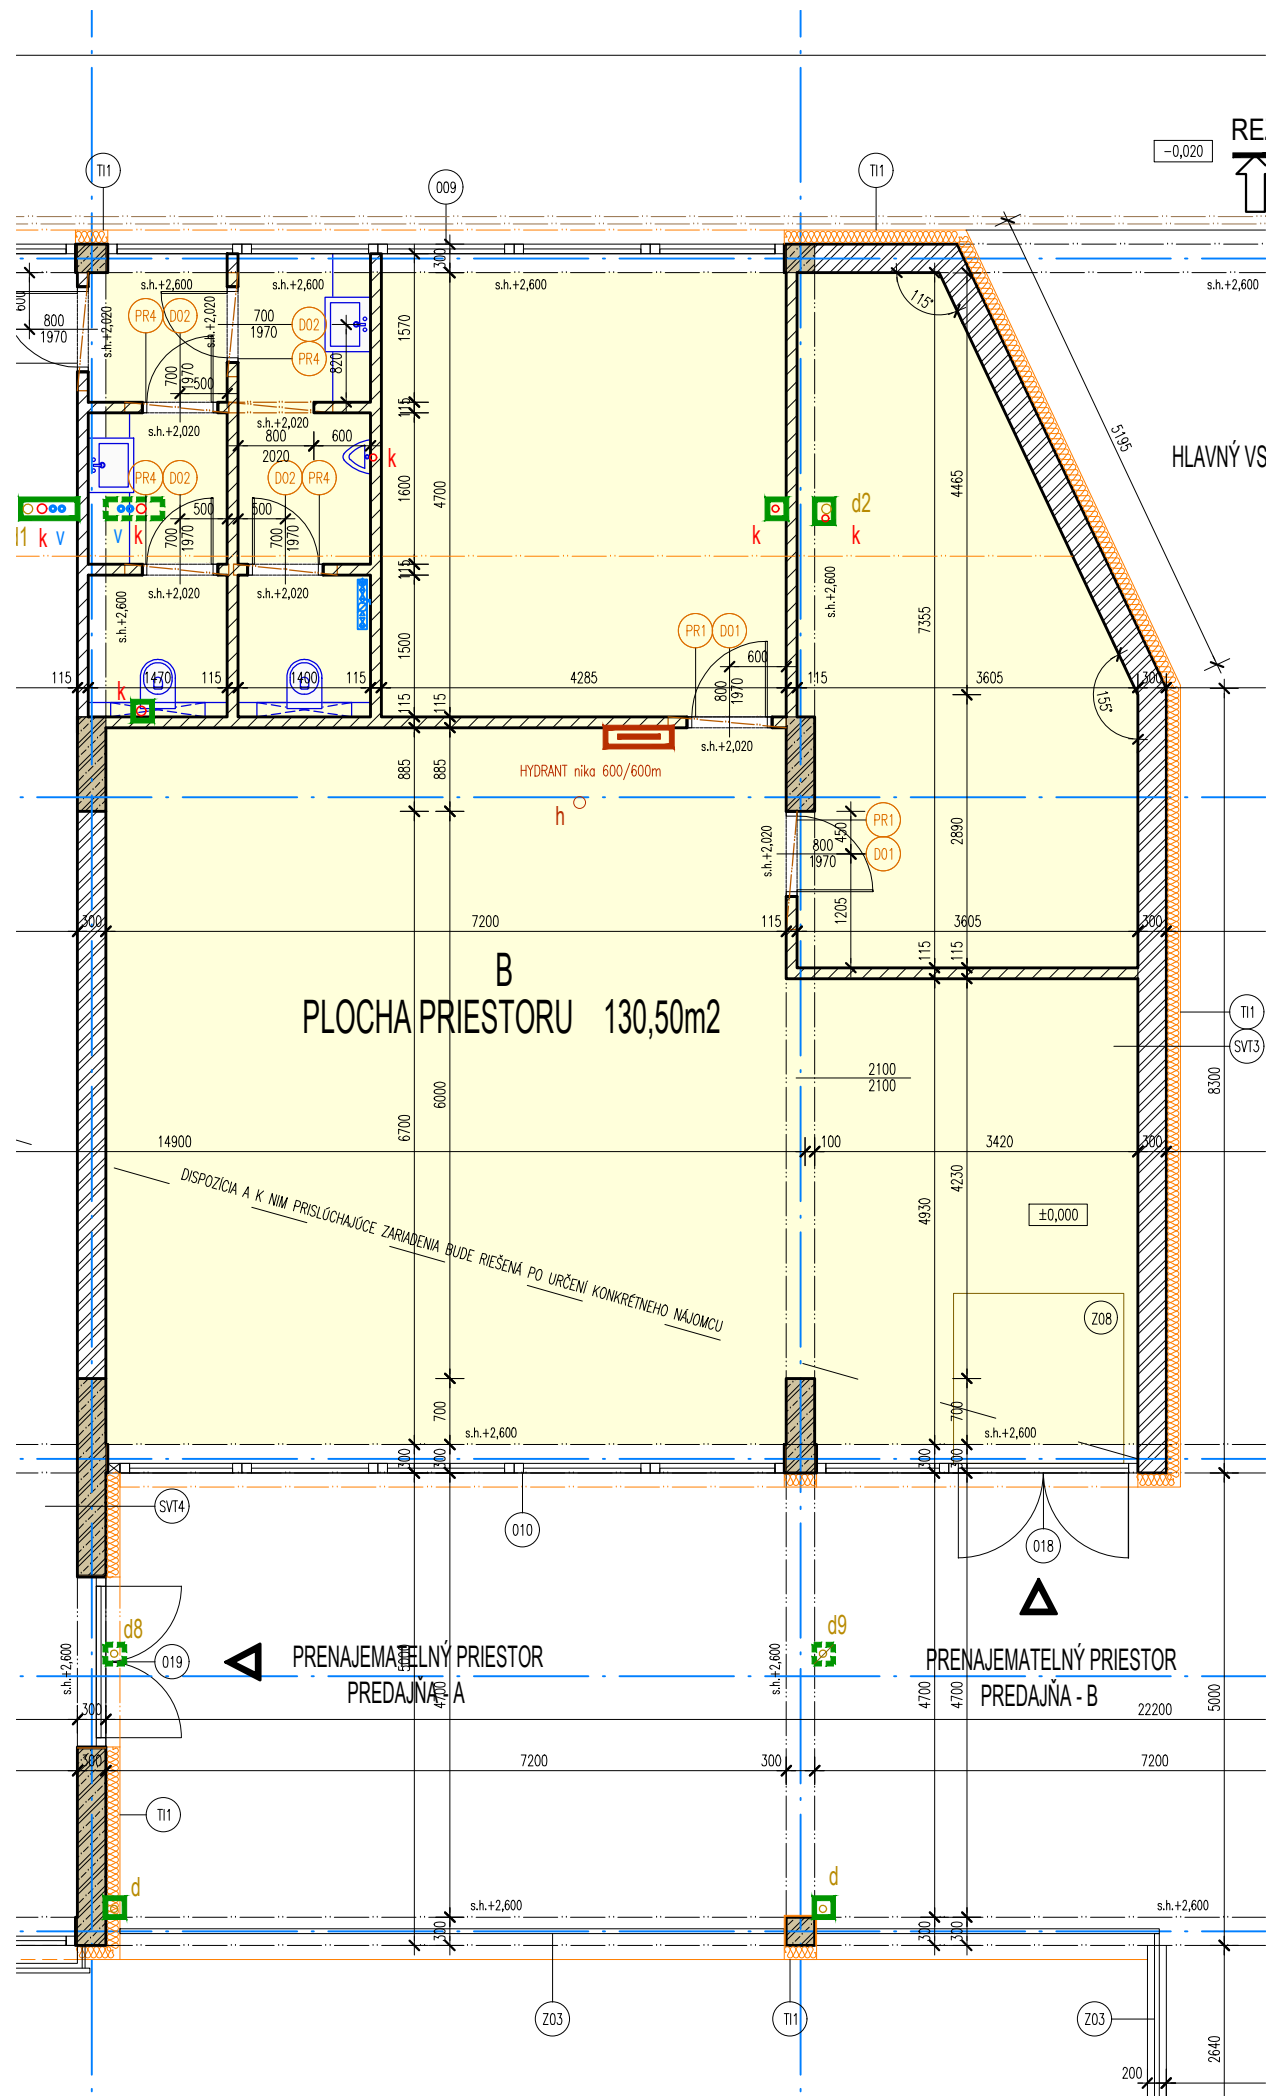

LEGENDA



- PRENAJEMATEĽNÝ PRIESTOR - B
PLOCHA PRIESTORU 130,50m²

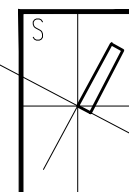

SADA č.


ZODPOVEDNÝ PROJEKTANT	Ing. Zoltán PINTÉR, autorizovaný architekt 1545AA		
VYPRACOVAL	Ing. Z. PINTÉR, T. BORÁROS, Ing. M. MIKÓCZY		
DÁTUM	04/2023		
INVESTOR	MGDS Property, s. r. o., Hlavná 677, Dun. Streda, IČO:54 585 473		
MIESTO STAVBY	k.ú. Dunajská Streda, č.p. 1963/294,-/705,-/710,-/711,-/712,-/869		
NÁZOV	UBYTOVACIE ZARIADENIE		
	ZMENA STAVBY PRED JEJ DOKONČENÍM		
ČASŤ	ARCHITEKTÚRA	MIERKA	ČÍSLO VÝKRESU
OBSAH	PRENAJEMATEĽNÝ PRIESTOR - B	1:80	A 02

Ing. Zoltán Pintér

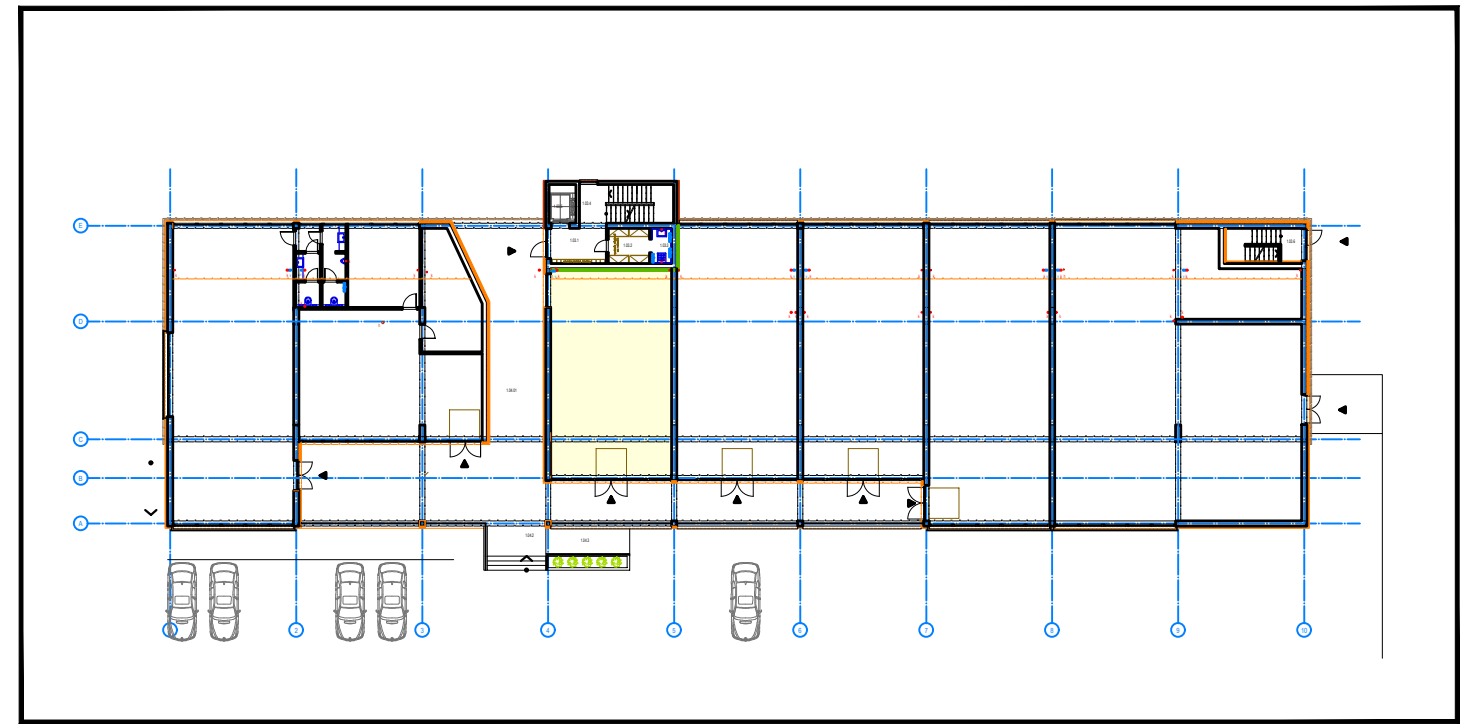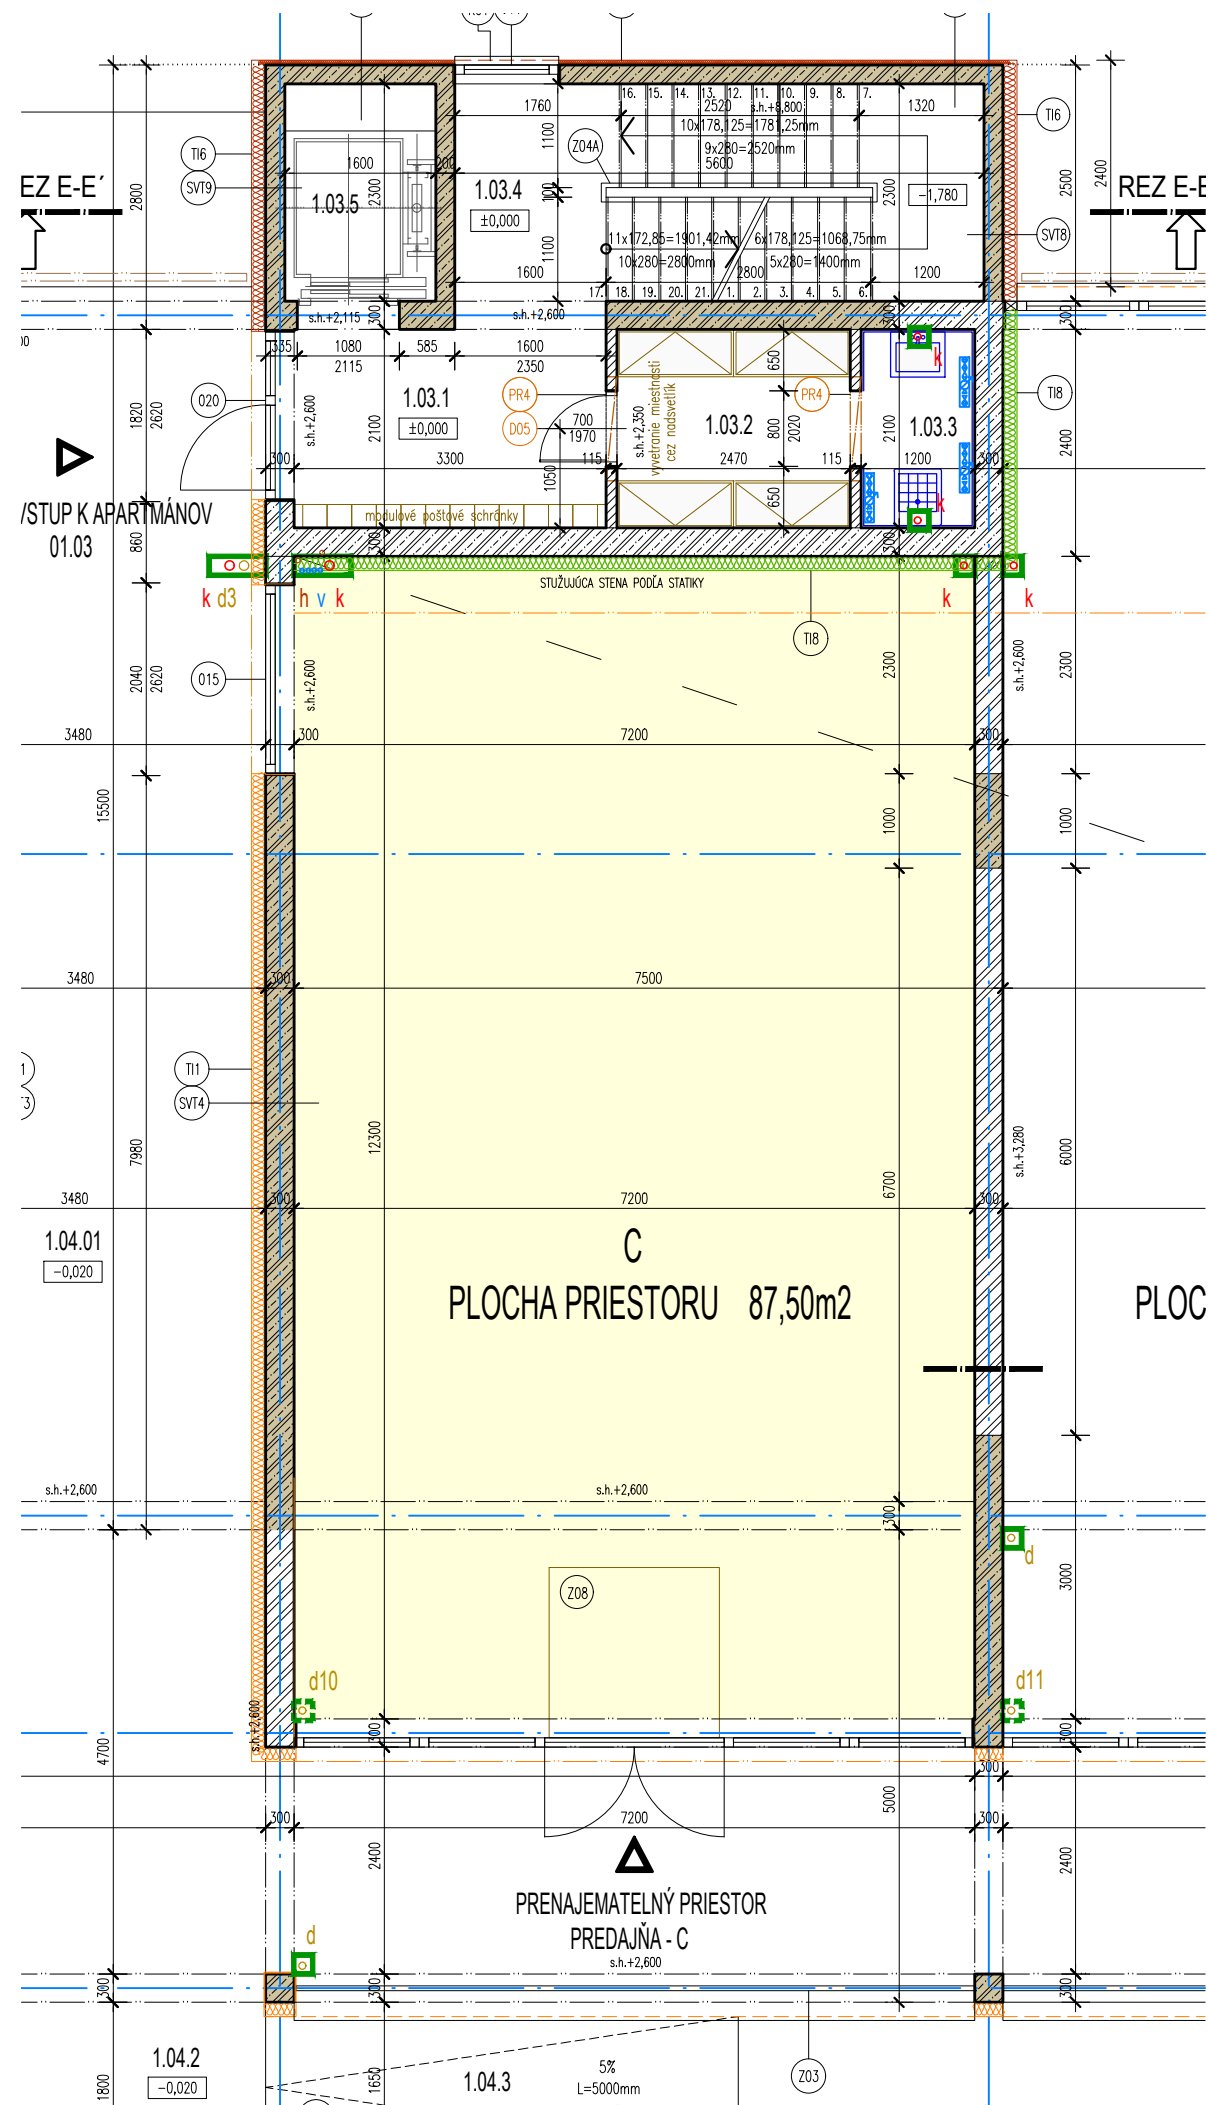

LEGENDA

- PRENAJEMATELNÝ PRIESTOR - C
- PLOCHA PRIESTORU 87,50m²

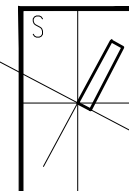



SADA č.

ZODPOVEDNÝ PROJEKTANT	Ing. Zoltán PINTÉR, autorizovaný architekt 1545AA
VYPRACOVAL	Ing. Z. PINTÉR, T. BORÁROS, Ing. M. MIKÓCZY
DÁTUM	04/2023
INVESTOR	MGDS Property, s. r. o., Hlavná 677, Dun. Streda, IČO:54 585 473
MIESTO STAVBY	k.ú. Dunajská Streda, č.p. 1963/294,-/705,-/710,-/711,-/712,-/869

NÁZOV	UBYTOVACIE ZARIADENIE
	ZMENA STAVBY PRED JEJ DOKONČENÍM


ČASŤ	ARCHITEKTÚRA	MIERKA	ČÍSLO VÝKRESU
OBSAH	PRENAJEMATELNÝ PRIESTOR - C	1:80	A 03

Handwritten signature in blue ink.

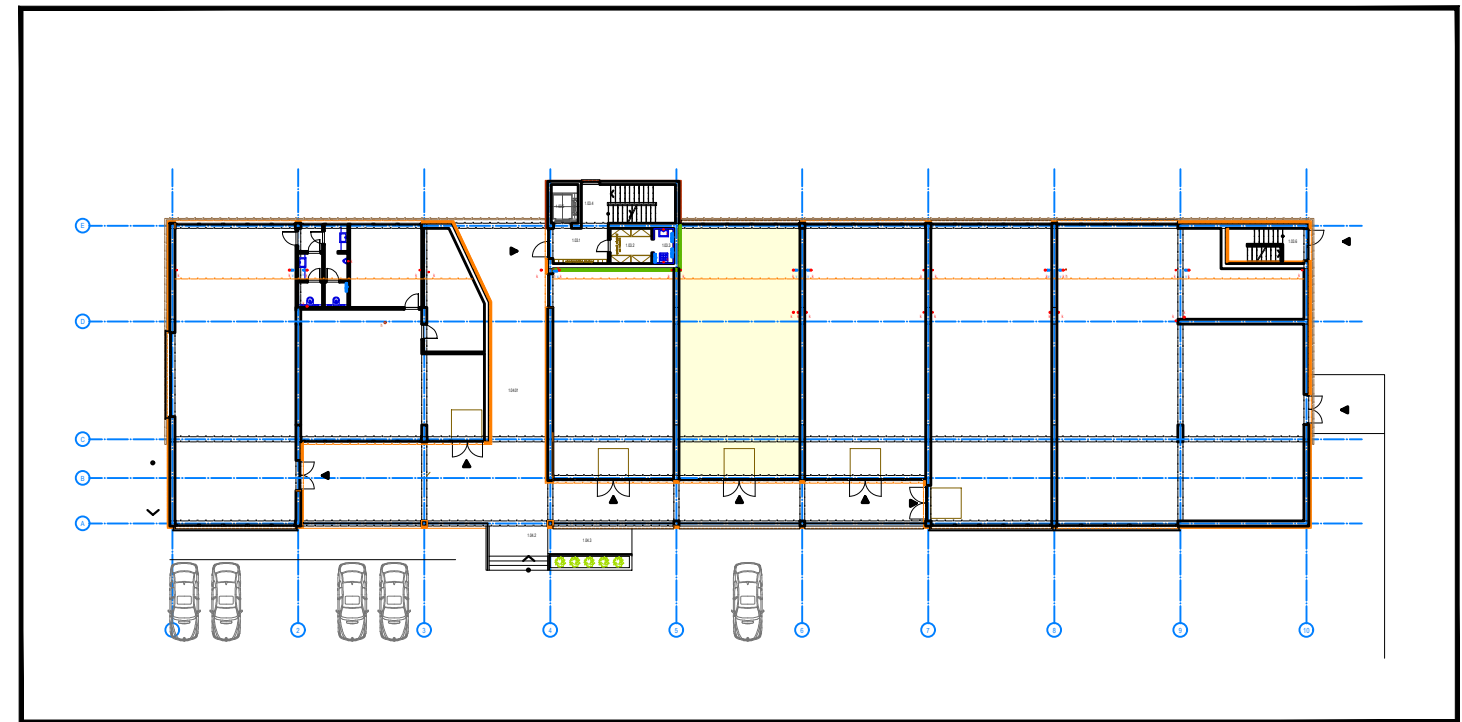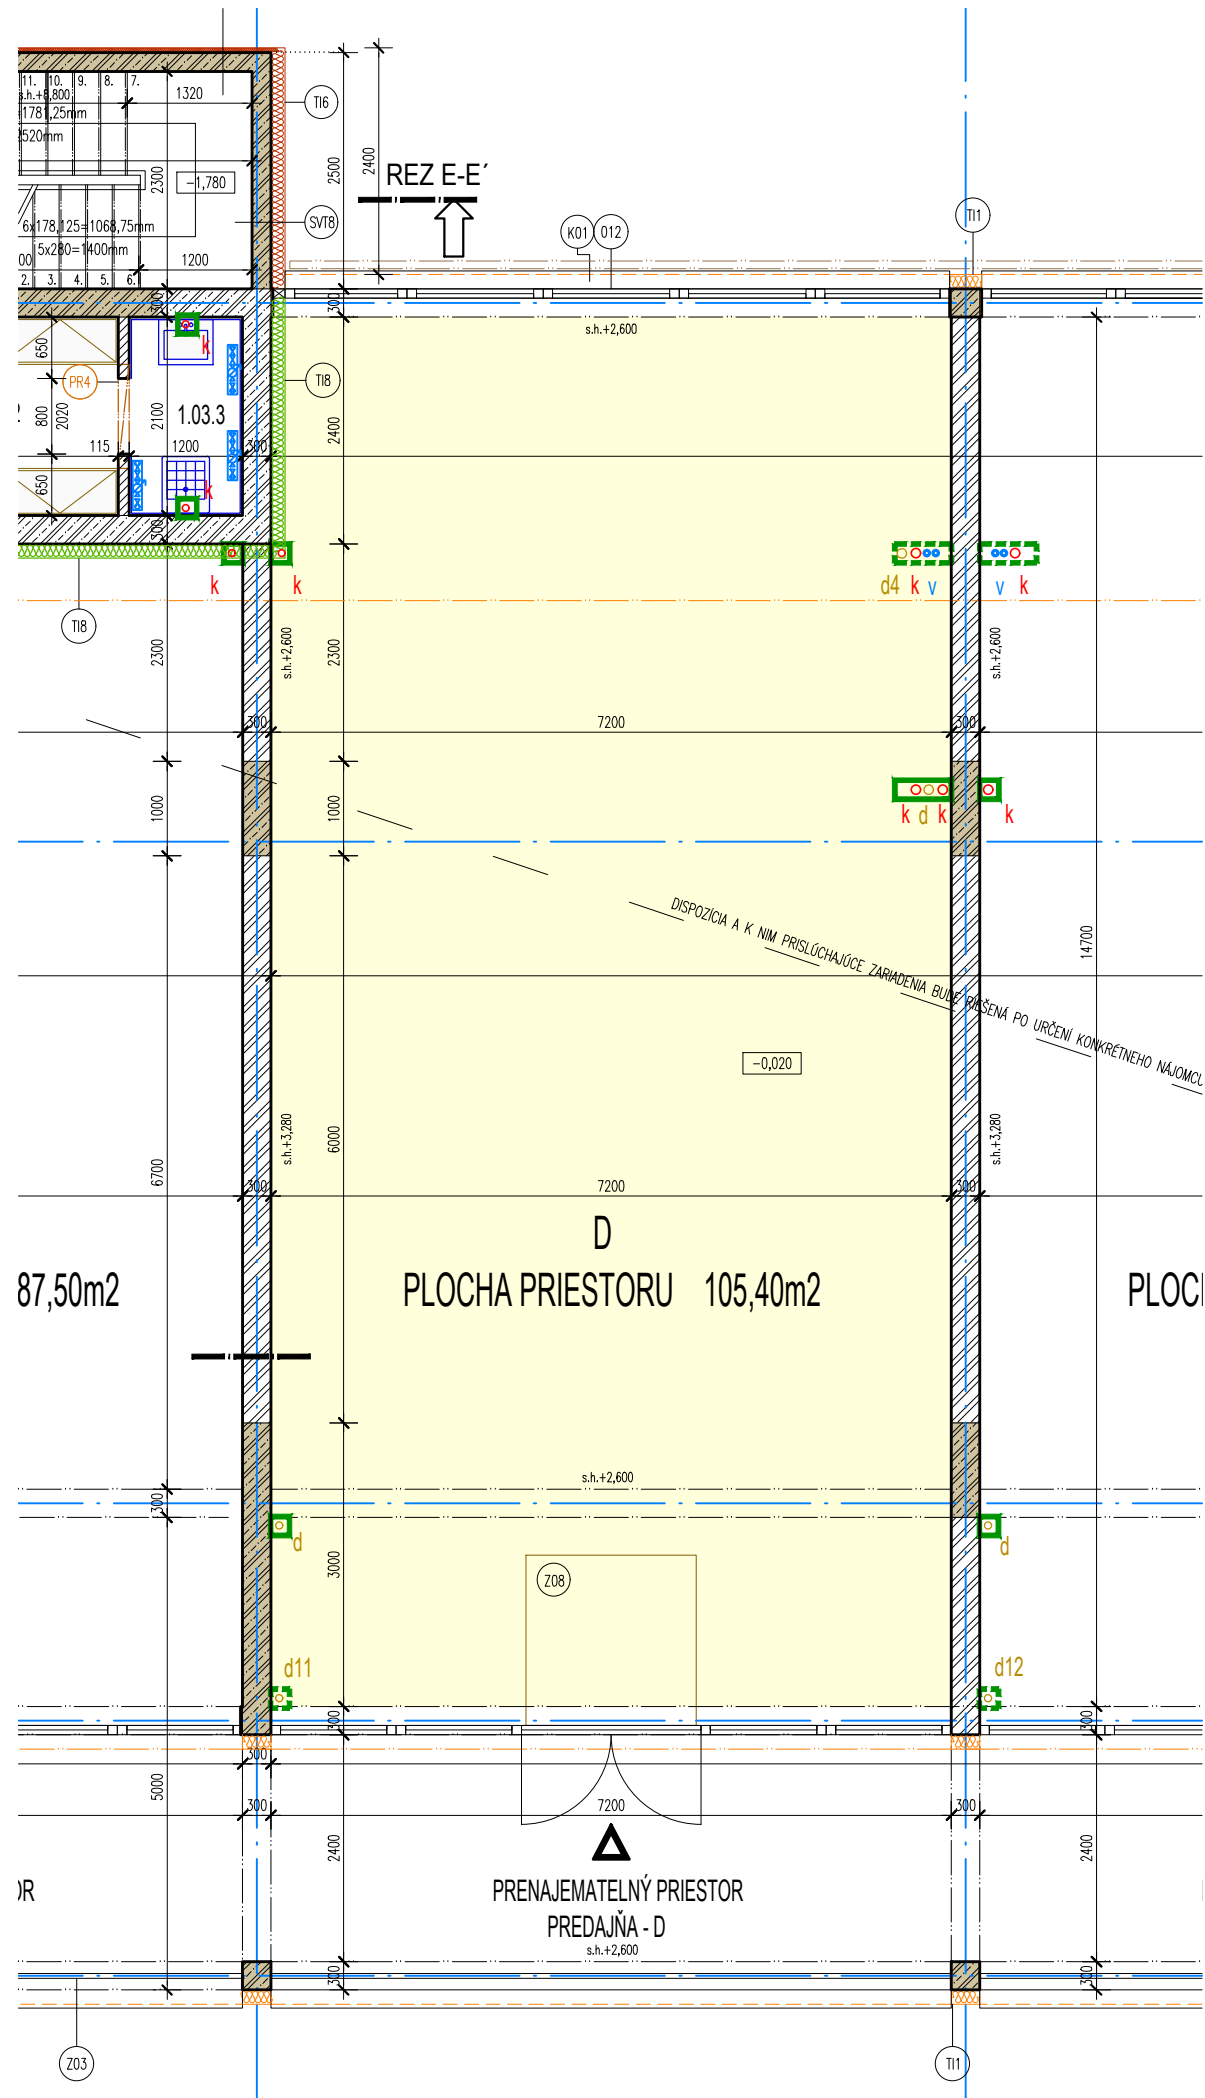


LEGENDA



- PRENAJEMATELNÝ PRIESTOR - D
PLOCHA PRIESTORU 105,40m²

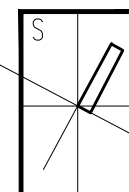

SADA č.


ZODPOVEDNÝ PROJEKTANT	Ing. Zoltán PINTÉR, autorizovaný architekt 1545AA
VYPRACOVAL	Ing. Z. PINTÉR, T. BORÁROS, Ing. M. MIKÓCZY
DÁTUM	04/2023
INVESTOR	MGDS Property, s. r. o., Hlavná 677, Dun. Streda, IČO:54 585 473
MIESTO STAVBY	k.ú. Dunajská Streda, č.p. 1963/294,-/705,-/710,-/711,-/712,-/869
NÁZOV	UBYTOVACIE ZARIADENIE ZMENA STAVBY PRED JEJ DOKONČENÍM
ČASŤ	ARCHITEKTÚRA
OBSAH	PRENAJEMATELNÝ PRIESTOR - D

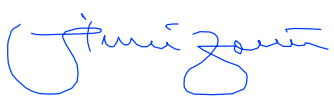	
MIERKA	ČÍSLO VÝKRESU
1:80	A 04

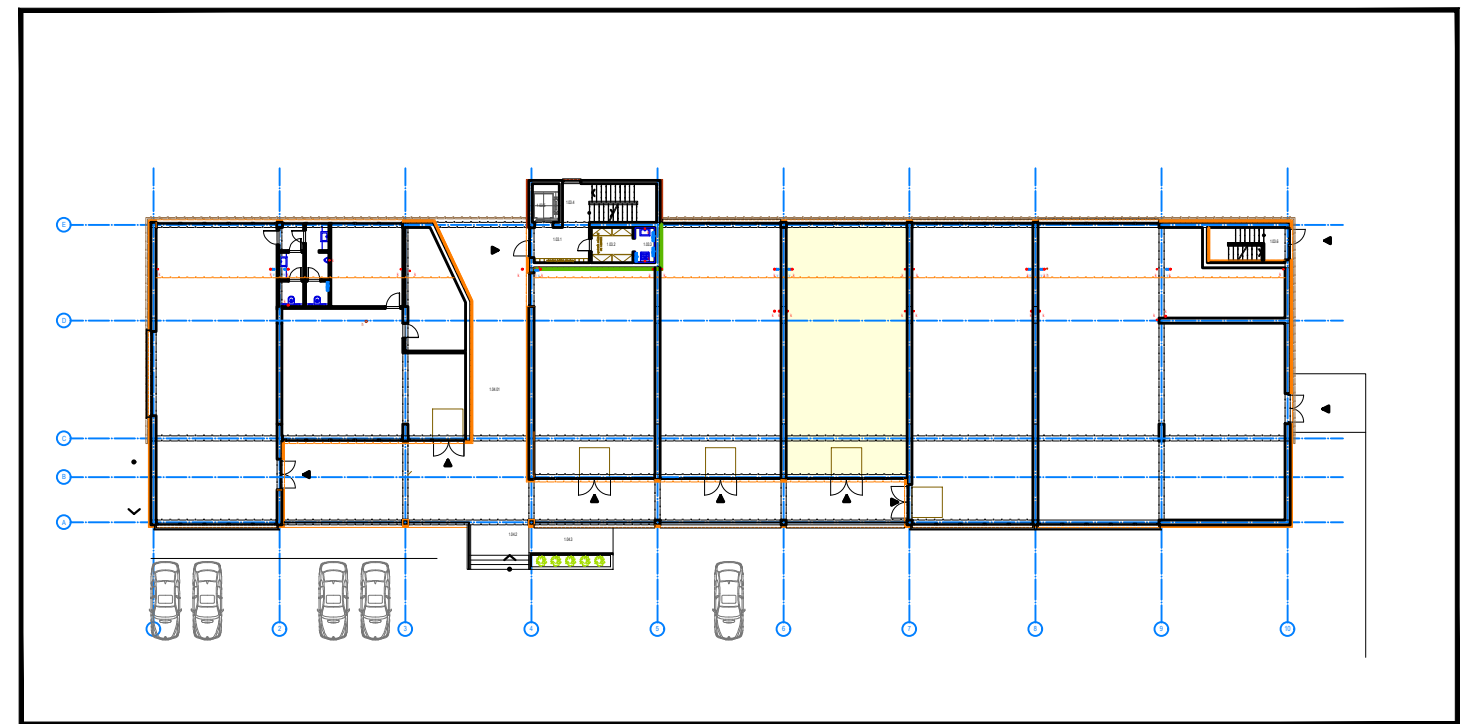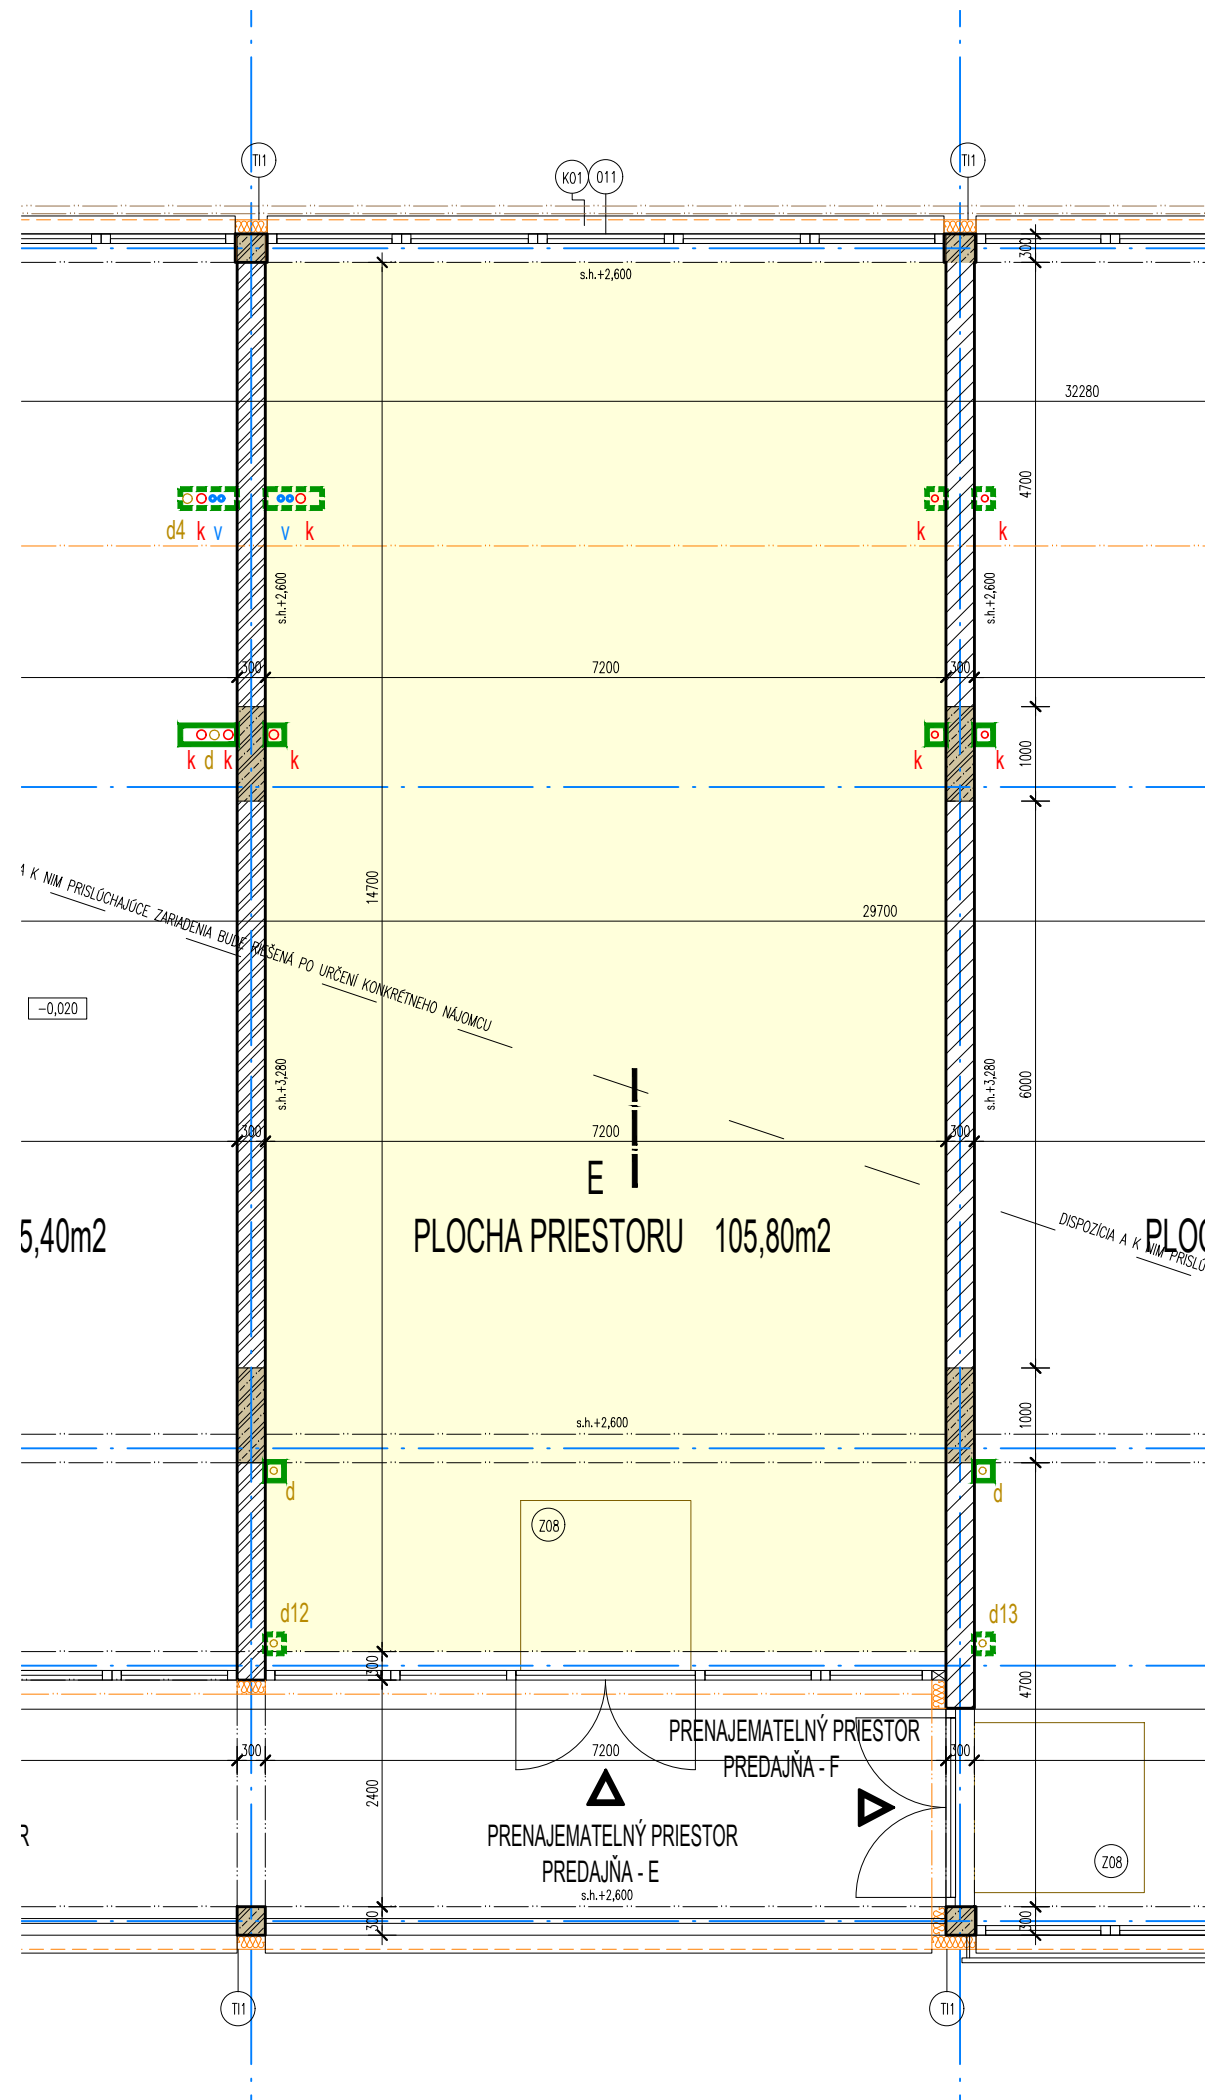


LEGENDA



- PRENAJEMATELNÝ PRIESTOR - E
- PLOCHA PRIESTORU 105,80m²

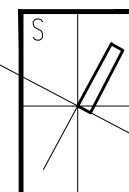

SADA č.

ZODPOVEDNÝ PROJEKTANT	Ing. Zoltán PINTÉR, autorizovaný architekt 1545AA		
VYPRACOVAL	Ing. Z. PINTÉR, T. BORÁROS, Ing. M. MIKÓCZY		
DÁTUM	04/2023		
INVESTOR	MGDS Property, s. r. o., Hlavná 677, Dun. Streda, IČO:54 585 473		
MIESTO STAVBY	k.ú. Dunajská Streda, č.p. 1963/294,-/705,-/710,-/711,-/712,-/869		
NÁZOV	UBYTOVACIE ZARIADENIE		
	ZMENA STAVBY PRED JEJ DOKONČENÍM		
ČASŤ	ARCHITEKTÚRA	MIERKA	ČÍSLO VÝKRESU
OBSAH	PRENAJEMATELNÝ PRIESTOR - E	1:80	A 05

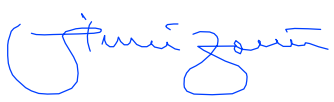

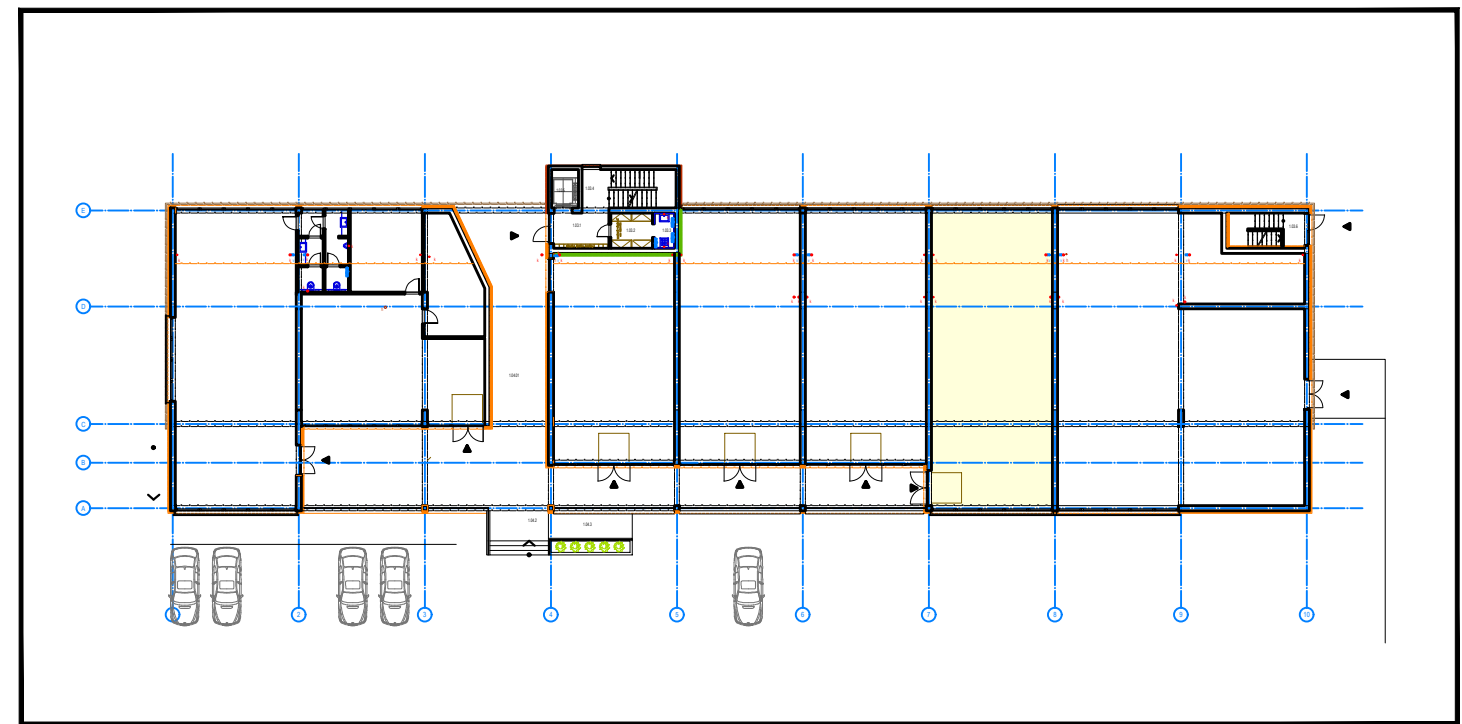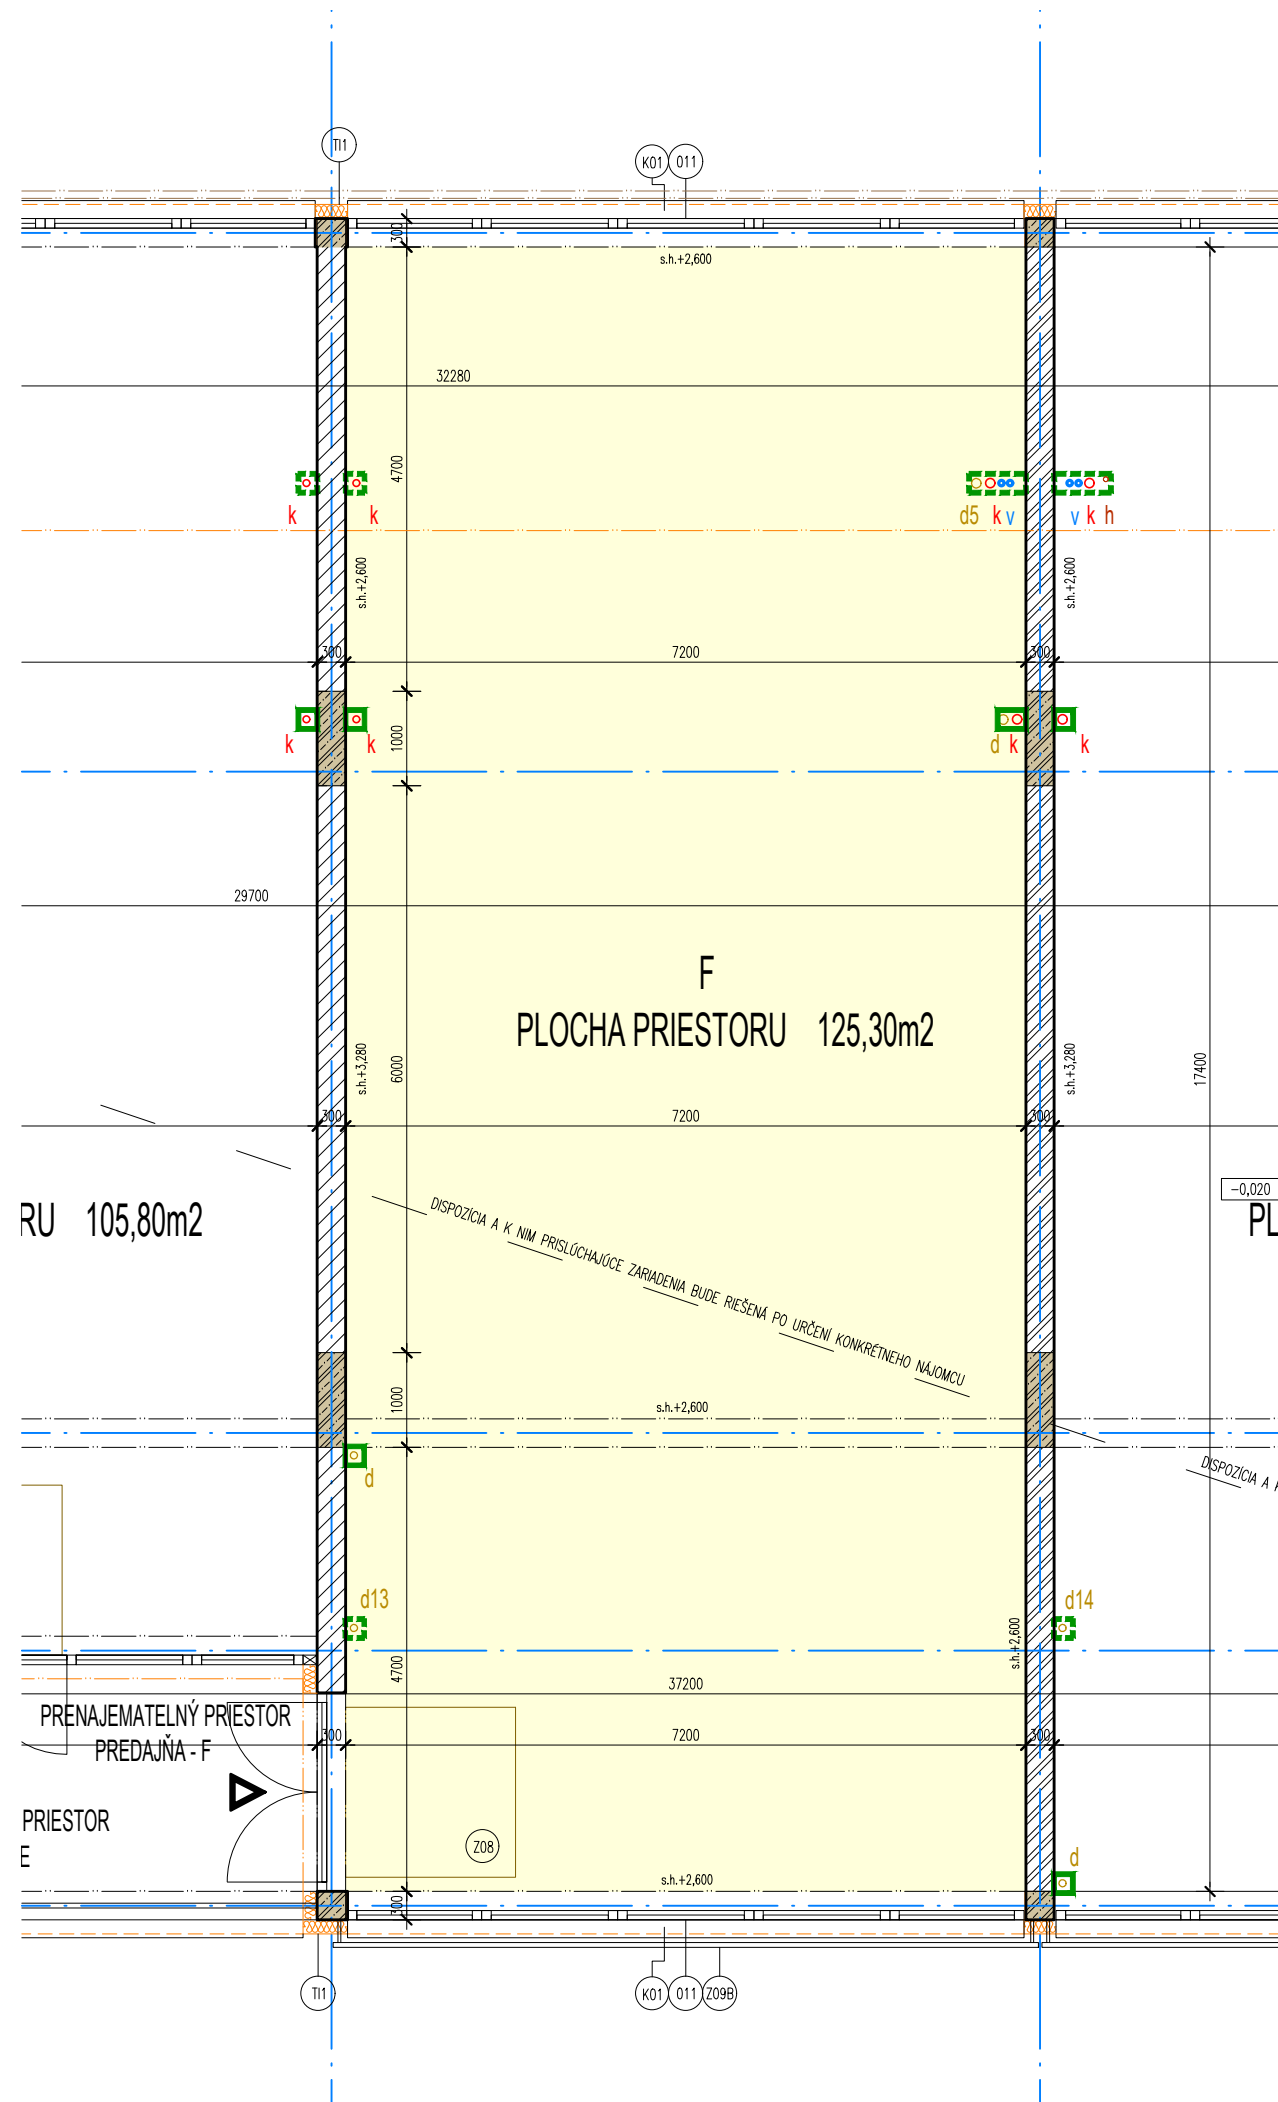

LEGENDA

- PRENAJEMATELNÝ PRIESTOR - F
- PLOCHA PRIESTORU 125,30m²

S

SADA č.

ZODPOVEDNÝ PROJEKTANT	Ing. Zoltán PINTÉR, autorizovaný architekt 1545AA
VYPRACOVAL	Ing. Z. PINTÉR, T. BORÁROS, Ing. M. MIKÓCZY
DÁTUM	04/2023
INVESTOR	MGDS Property, s. r. o., Hlavná 677, Dun. Streda, IČO:54 585 473
MIESTO STAVBY	k.ú. Dunajská Streda, č.p. 1963/294,-/705,-/710,-/711,-/712,-/869
NÁZOV	UBYTOVACIE ZARIADENIE ZMENA STAVBY PRED JEJ DOKONČENÍM
ČASŤ	ARCHITEKTÚRA
OBSAH	PRENAJEMATELNÝ PRIESTOR - F

Ing. Zoltán Pintér

MIERKA	ČÍSLO VÝKRESU
1:80	A 06

