



LEGENDA MIESTNOSTÍ NA 3.NP


OZN. MIESTN.	NÁZOV MIESTNOSTI	PLOCHA m ²	OZN.	PODLAHA	STENA	PODHLAD
3.2	APARTMAN 02.	68.93m ²				
3.2.1	PREDSEIŇ	6.18m ²		KER. DLAŽBA, SOKEL	VÁPENNOCEM. OMIETKA	VÁPENNOCEM. OMIETKA
3.2.2	KUCHYŇA	7.52m ²		PARKETA	KER. OBKLAD 800-1400mm	VÁPENNOCEM. OMIETKA
3.2.3	OBÝVACIA IZBA + JEDÁLEŇ	30.66m ²		PARKETA	VÁPENNOCEM. OMIETKA	VÁPENNOCEM. OMIETKA
3.2.4	IZBA	16.76m ²		PARKETA	VÁPENNOCEM. OMIETKA	VÁPENNOCEM. OMIETKA
3.2.5	KÚPEĽŇA + WC	7.82m ²		KER. DLAŽBA	KER. OBKLAD 2200mm	VÁPENNOCEM. OMIETKA
3.2.6	BALKÓN	13.32m ²		KER. DLAŽBA NA TERČE	VONKAJŠIA OMIETKA	

LEGENDA

	NAVRH. MURIVO Z TEHÁL 115mm, 200mm, 300mm
	SPOLOČNÉ PRIESTORY – CHODBA
	APARTMAN, ÚŽITKOVÁ PLOCHA
	BALKÓN, KER. DLAŽBA NA TERČE
	TEPELNÁ IZOLÁCIA

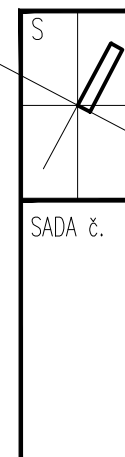

ZODPOVEDNÝ PROJEKTANT	Ing. Zoltán PINTÉR, autorizovaný architekt 1545AA		
VYPRACOVAL	Ing. Z. PINTÉR, T. BORÁROS, Ing. M. MIKÓCZY		
DÁTUM	04/2023		
INVESTOR	MGDS Property, s. r. o., Hlavná 677, Dun. Streda, IČO:54 585 473		
MIESTO STAVBY	k.ú. Dunajská Streda, č.p. 1963/294,-/705,-/710,-/711,-/712,-/869		
NÁZOV	POLYFUNKČNÝ DOM S OBCHODOM A UBYTOVACÍM ZARIADENÍM		
ČASŤ	ARCHITEKTÚRA	MIERKA	ČÍSLO VÝKRESU
OBSAH	PÔDORYS 3.NP	1:75	A 02

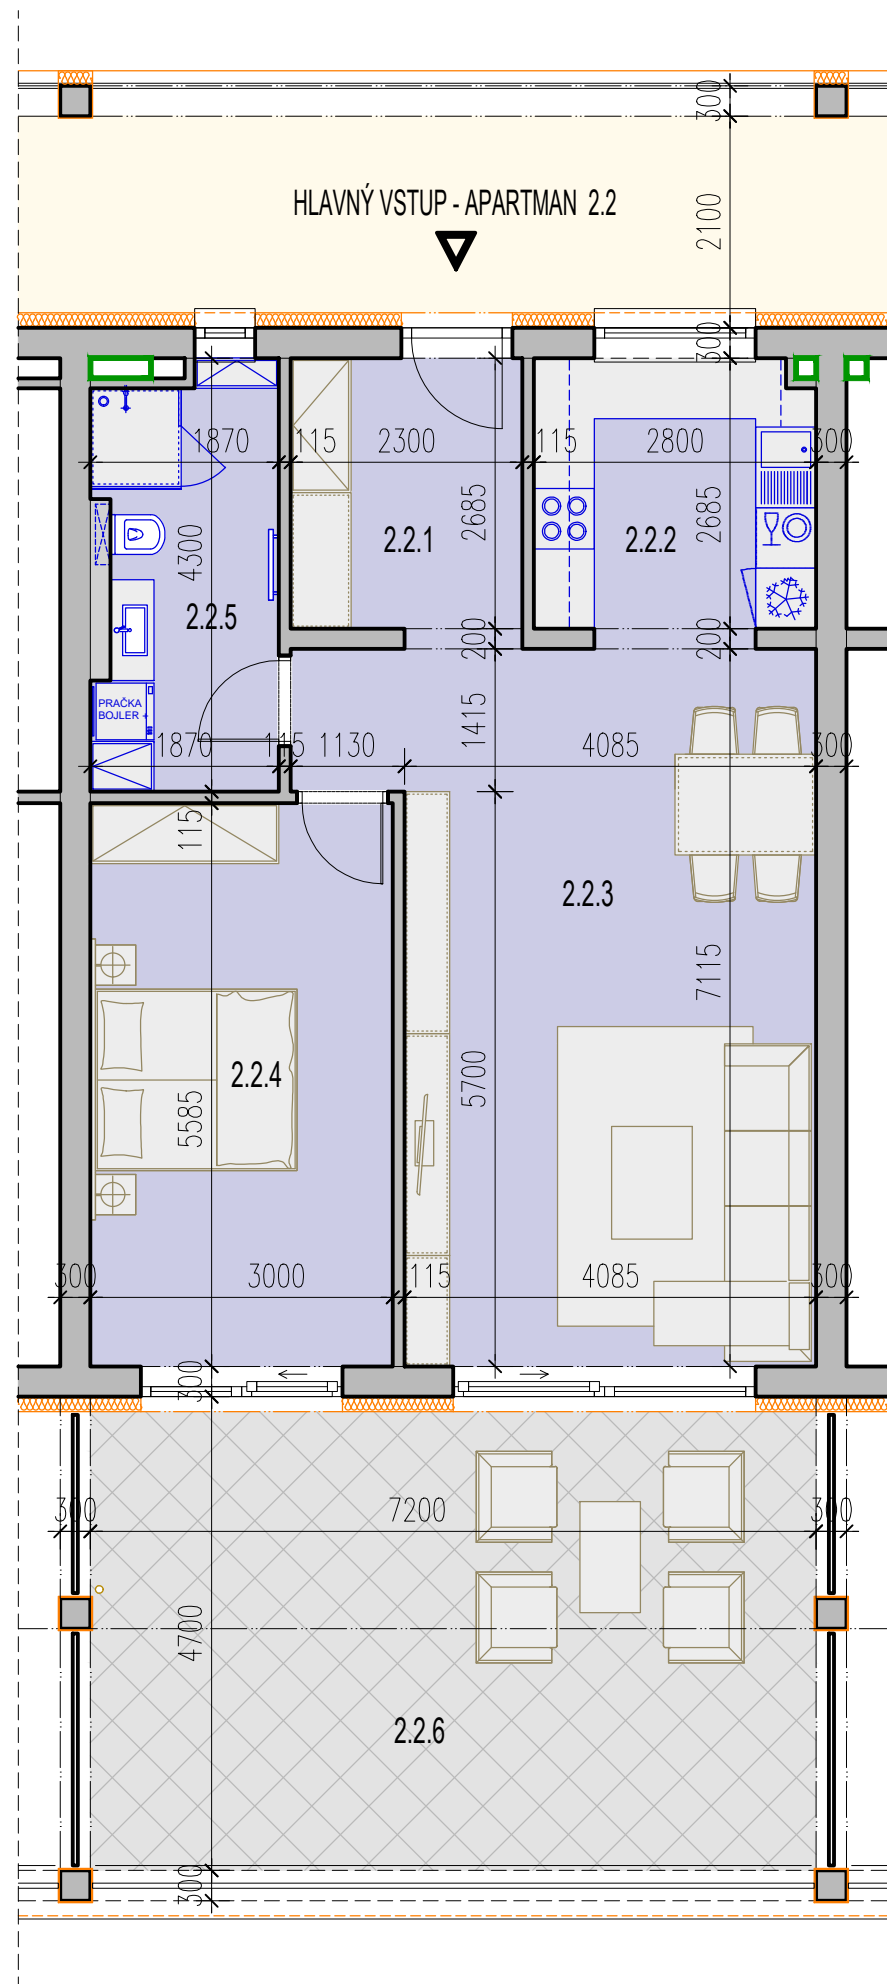



LEGENDA MIESTNOSTÍ NA 2.NP

OZN. MIESTN.	NÁZOV MIESTNOSTI	PLOCHA m ²	OZN.	PODLAHA	STENA	PODHLAD
2.2	APARTMAN 02.	68.93m ²				
2.2.1	PREDSIEŇ	6.18m ²		KER. DLAŽBA, SOKEL	VÁPENNOCEM. OMIETKA	VÁPENNOCEM. OMIETKA
2.2.2	KUCHYŇA	7.52m ²		PARKETA	KER. OBKLAD 800-1400mm	VÁPENNOCEM. OMIETKA
2.2.3	OBÝVACIA IZBA + JEDÁLEŇ	30.66m ²		PARKETA	VÁPENNOCEM. OMIETKA	VÁPENNOCEM. OMIETKA
2.2.4	IZBA	16.76m ²		PARKETA	VÁPENNOCEM. OMIETKA	VÁPENNOCEM. OMIETKA
2.2.5	KÚPEĽŇA + WC	7.82m ²		KER. DLAŽBA	KER. OBKLAD 2200mm	VÁPENNOCEM. OMIETKA
2.2.6	BALKÓN	32.76m ²		KER. DLAŽBA NA TERČE	VONKAJŠIA OMIETKA	

LEGENDA

	NAVRH. MURIVO Z TEHÁL 115mm, 200mm, 300mm
	SPOLOČNÉ PRIESTORY - CHODBA
	APARTMAN, ÚŽITKOVÁ PLOCHA
	BALKÓN, KER. DLAŽBA NA TERČE
	TEPELNÁ IZOLÁCIA

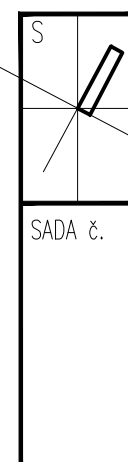

ZODPOVEDNÝ PROJEKTANT	Ing. Zoltán PINTÉR, autorizovaný architekt 1545AA		
VYPRACOVAL	Ing. Z. PINTÉR, T. BORÁROS, Ing. M. MIKÓCZY		
DÁTUM	04/2023		
INVESTOR	MGDS Property, s. r. o., Hlavná 677, Dun. Streda, IČO:54 585 473		
MIESTO STAVBY	k.ú. Dunajská Streda, č.p. 1963/294,-/705,-/710,-/711,-/712,-/869		
NÁZOV	POLYFUNKČNÝ DOM S OBCHODOM A UBYTOVACÍM ZARIADENÍM		
ČASŤ	ARCHITEKTÚRA	MIERKA	ČÍSLO VÝKRESU
OBSAH	PÔDORYS 2.NP	1:75	A 01