

VSTUP K APARTMÁNOM 01.03

ZÁSOBOVANIE 01.07

REZ C-C'

REZ B-B'

REZ E-E'

REZ E-E'

REZ D-D'

REZ D-D'

REZ C-C'

REZ B-B'

PLOCHA PRIESTORU 125,30m²

PLOCHA PRIESTORU 130,50m²

PLOCHA PRIESTORU 87,50m²

PLOCHA PRIESTORU 105,40m²

PLOCHA PRIESTORU 105,80m²

PLOCHA PRIESTORU 125,30m²

PLOCHA PRIESTORU 241,70m²

PRENAJEMATEĽNÝ PRIESTOR PREDAJŇA 1.01



PRENAJEMATEĽNÝ PRIESTOR PREDAJŇA 1.02



PRENAJEMATEĽNÝ PRIESTOR PREDAJŇA 1.03

PRENAJEMATEĽNÝ PRIESTOR PREDAJŇA 1.04


PRENAJEMATEĽNÝ PRIESTOR PREDAJŇA 1.05


PRENAJEMATEĽNÝ PRIESTOR PREDAJŇA 1.06

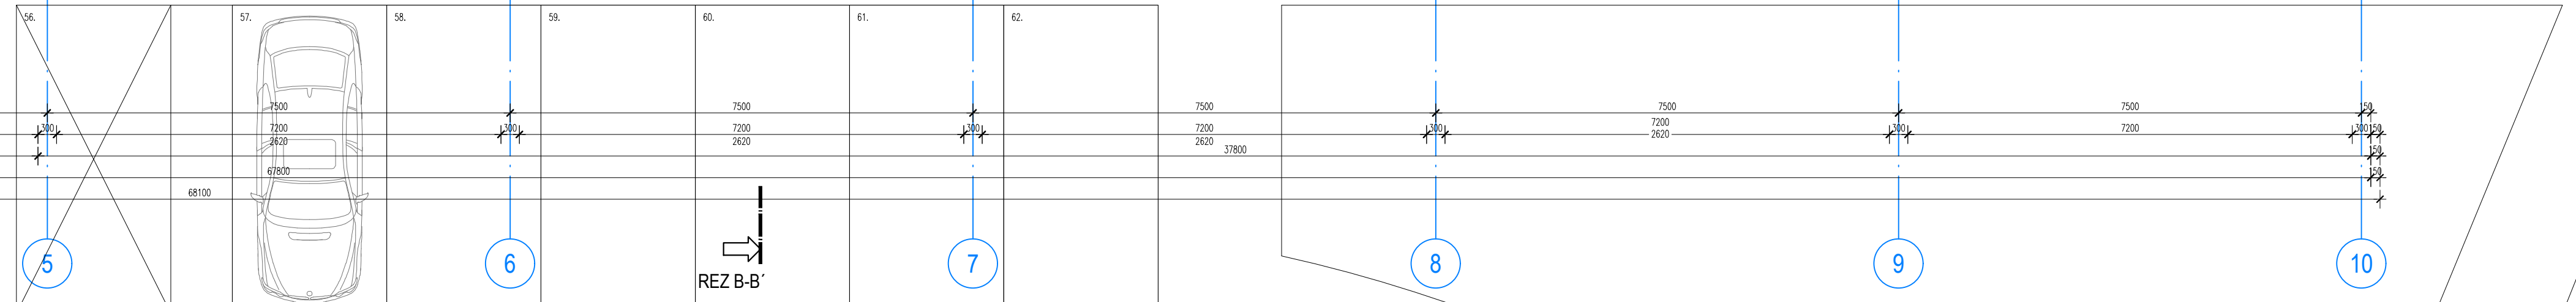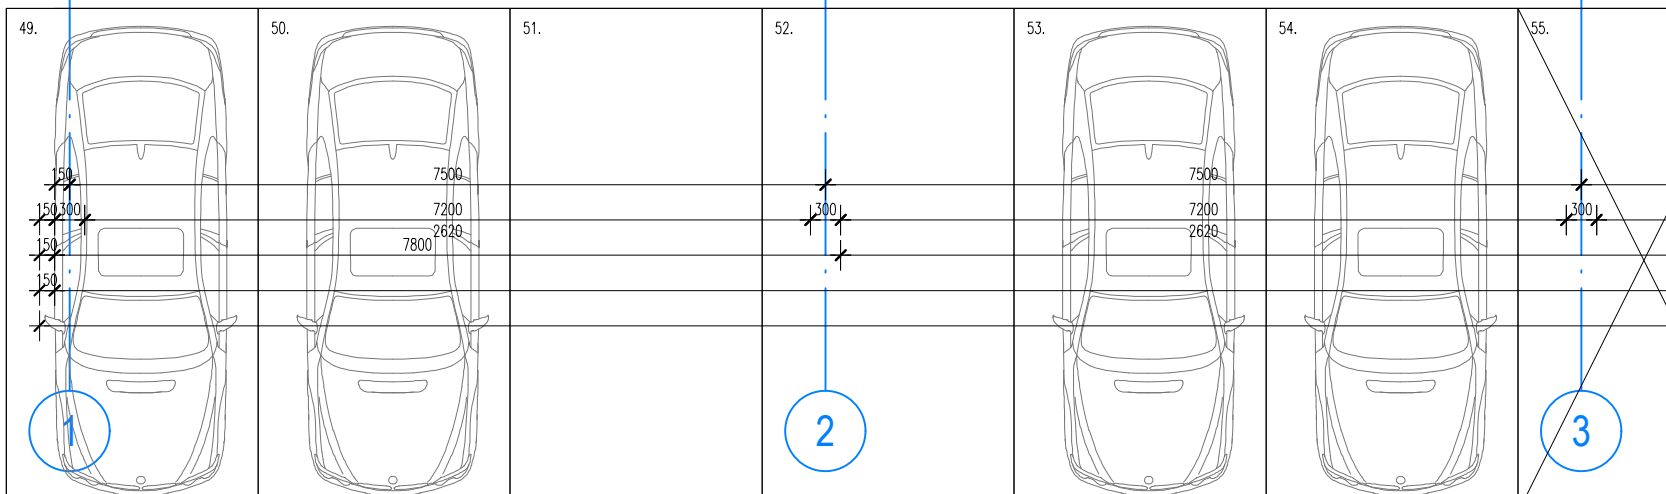

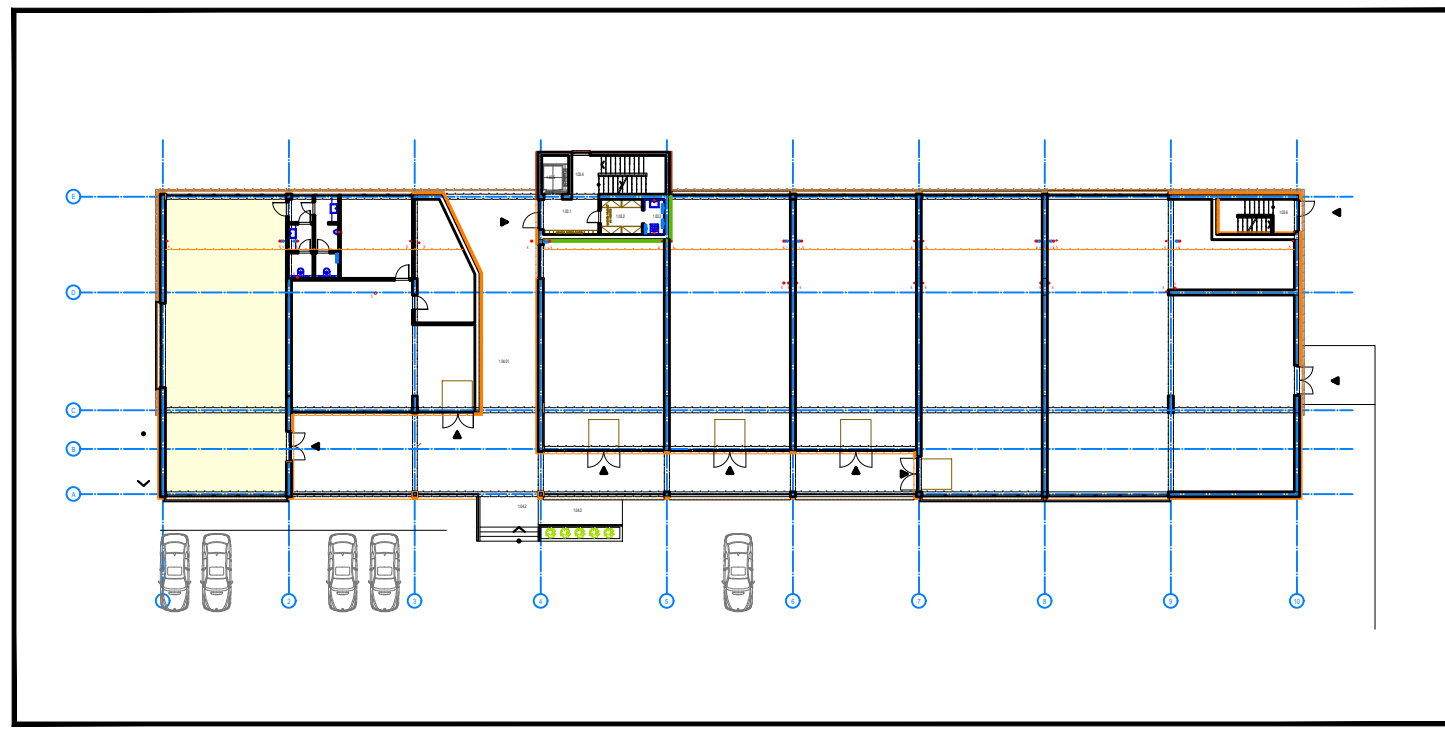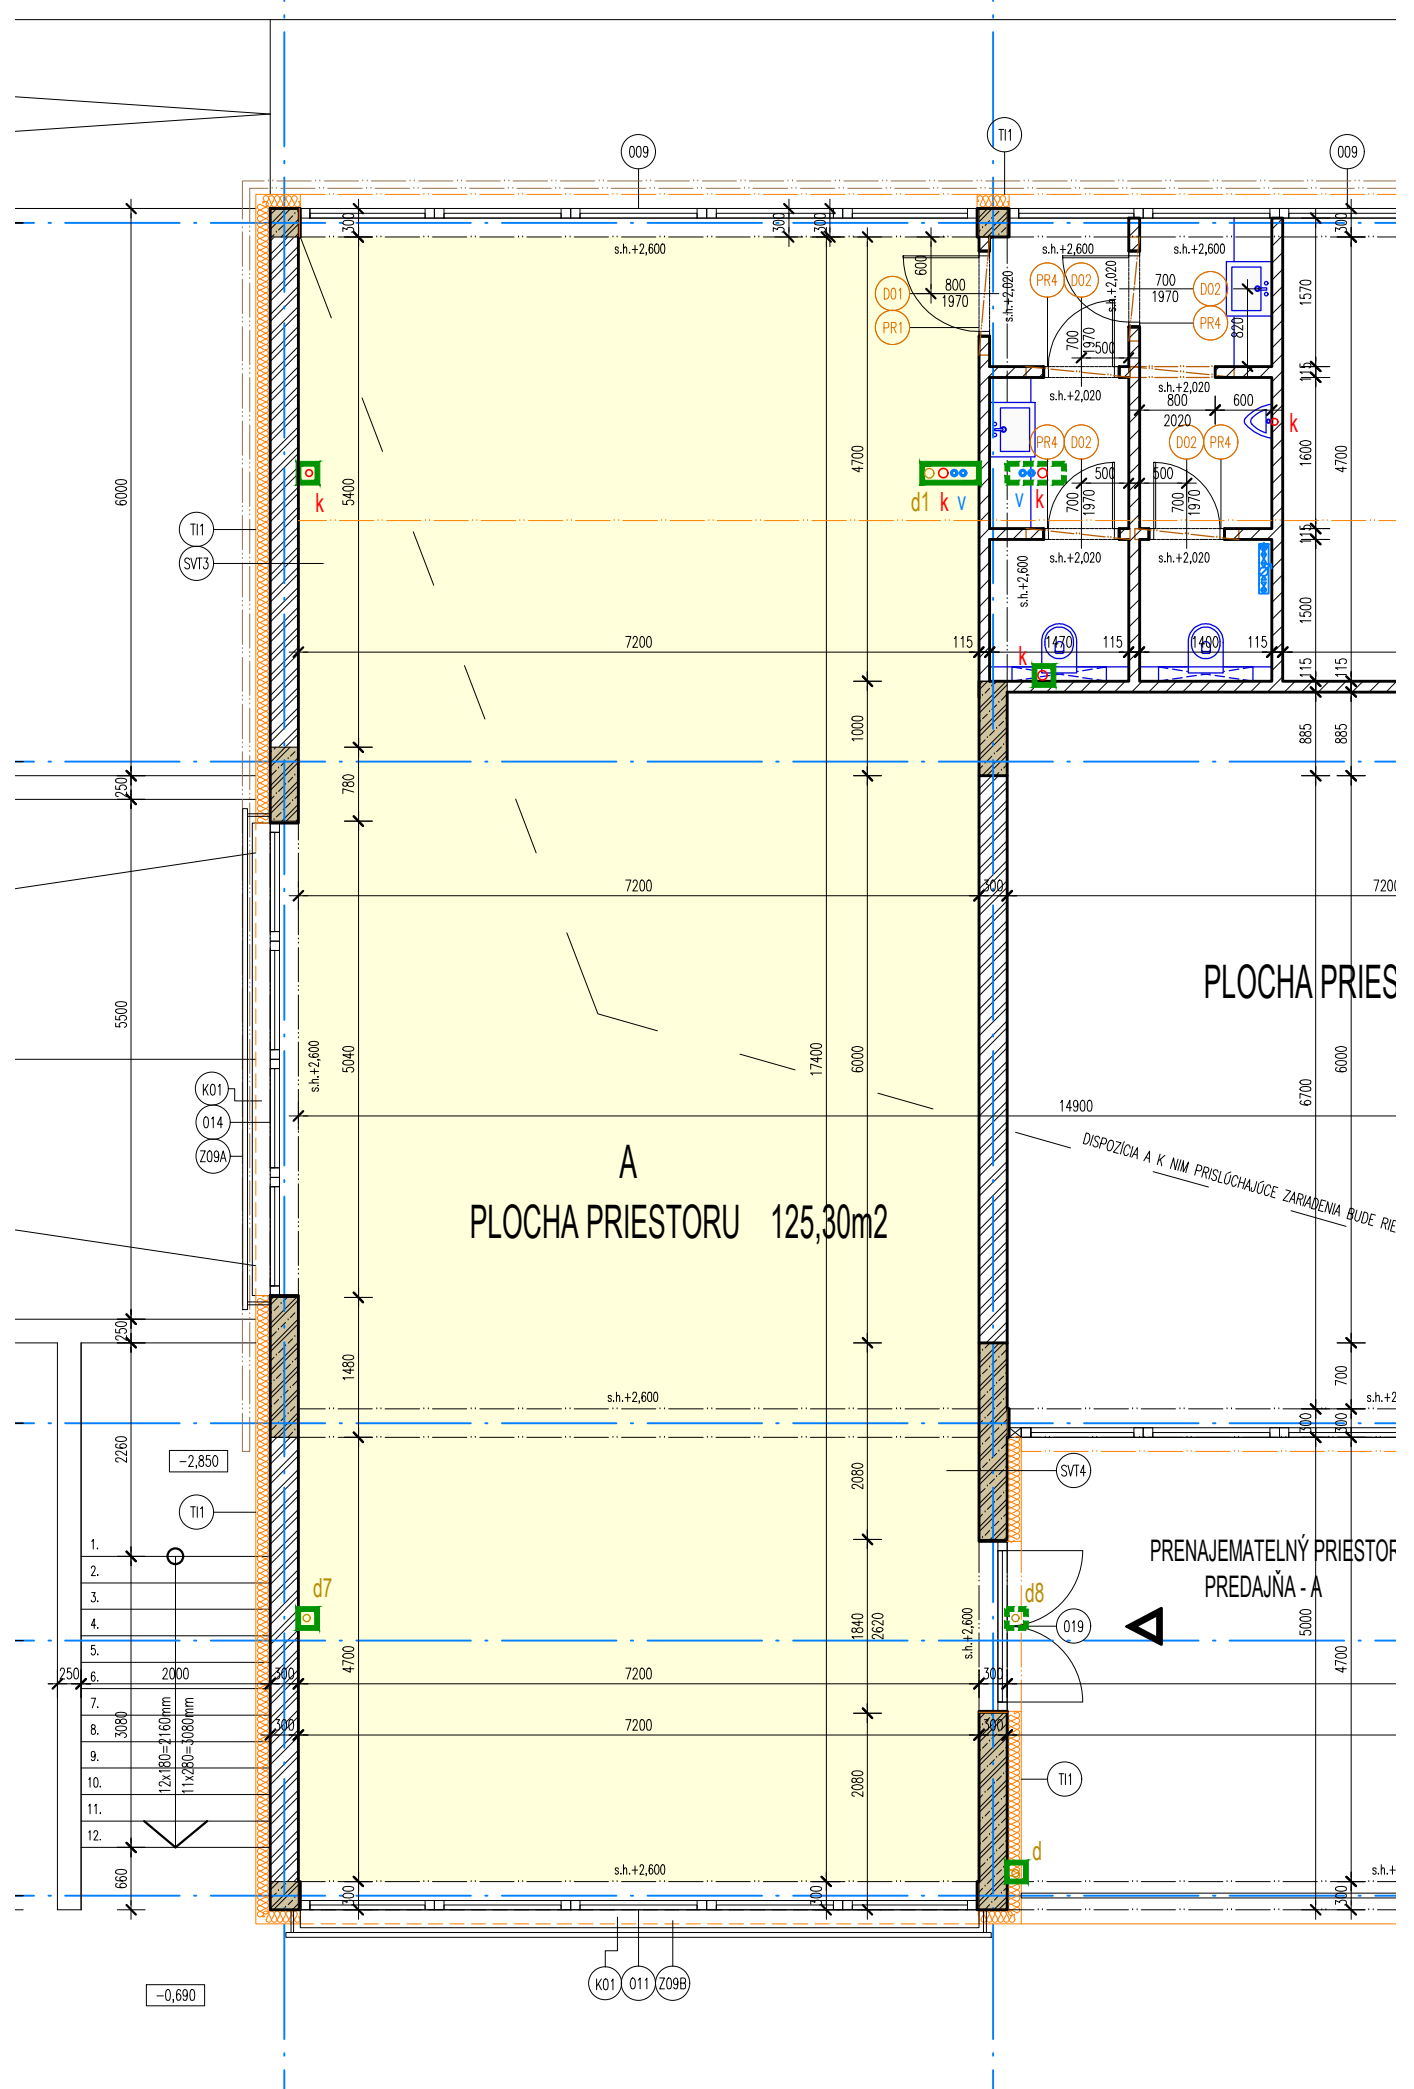



LEGENDA

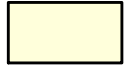 PRENAJEMATELNÝ PRIESTOF - A
 PLOCHA PRIESTORU 125,30m²

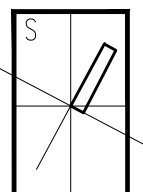

SADA č.

ZODPOVEDNÝ PROJEKTANT	Ing. Zoltán PINTÉR, autorizovaný architekt 1545AA	
VYPRACOVAL	Ing. Z. PINTÉR, T. BORÁROS, Ing. M. MIKÓCZY	
DÁTUM	04/2023	
INVESTOR	MGDS Property, s. r. o., Hlavná 677, Dun. Streda, IČO:54 585 473	
MIESTO STAVBY	k.ú. Dunajská Streda, č.p. 1963/294,-/705,-/710,-/711,-/712,-/869	
NÁZOV	UBYTOVACIE ZARIADENIE	
	ZMENA STAVBY PRED JEJ DOKONČENÍM	
ČASŤ	ARCHITEKTÚRA	MIERKA
OBSAH	PRENAJEMATELNÝ PRIESTOF - A	1:80
		ČÍSLO VÝKRESU
		A 01

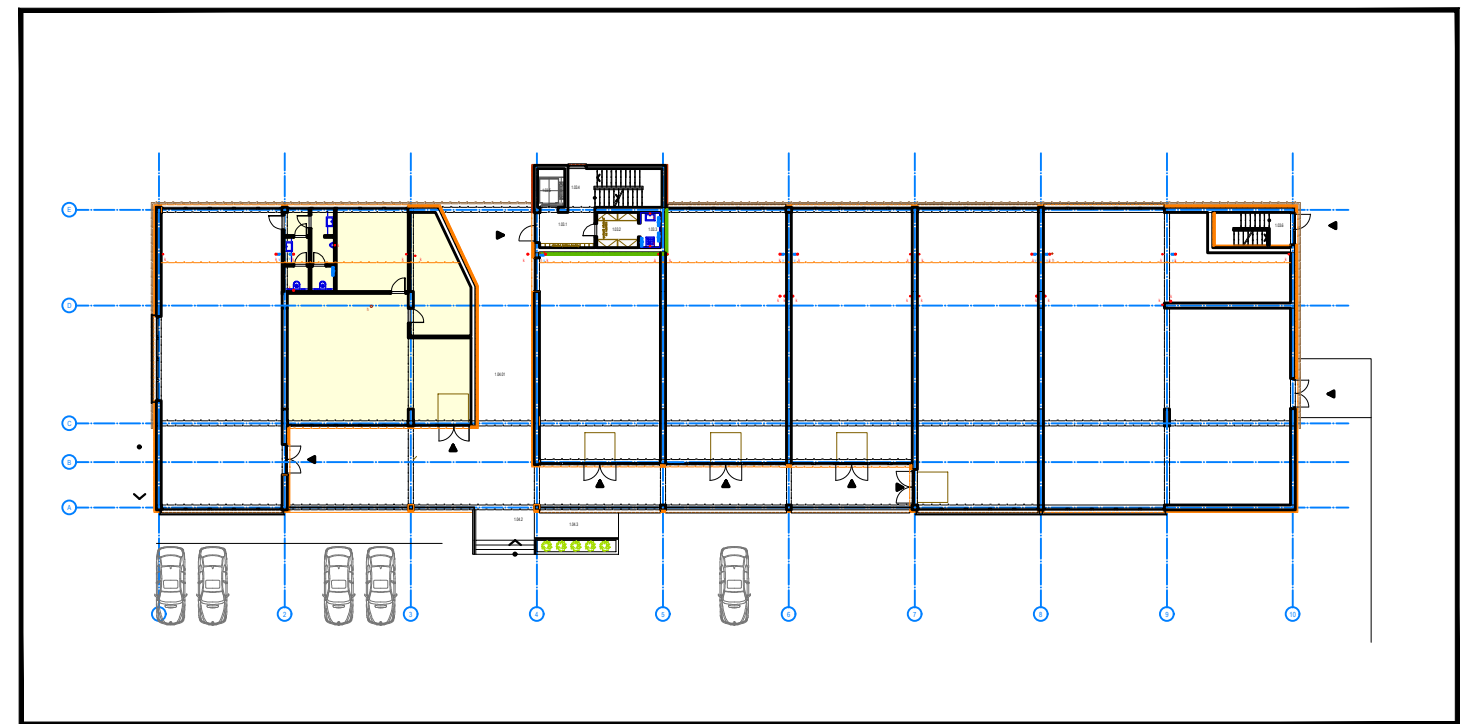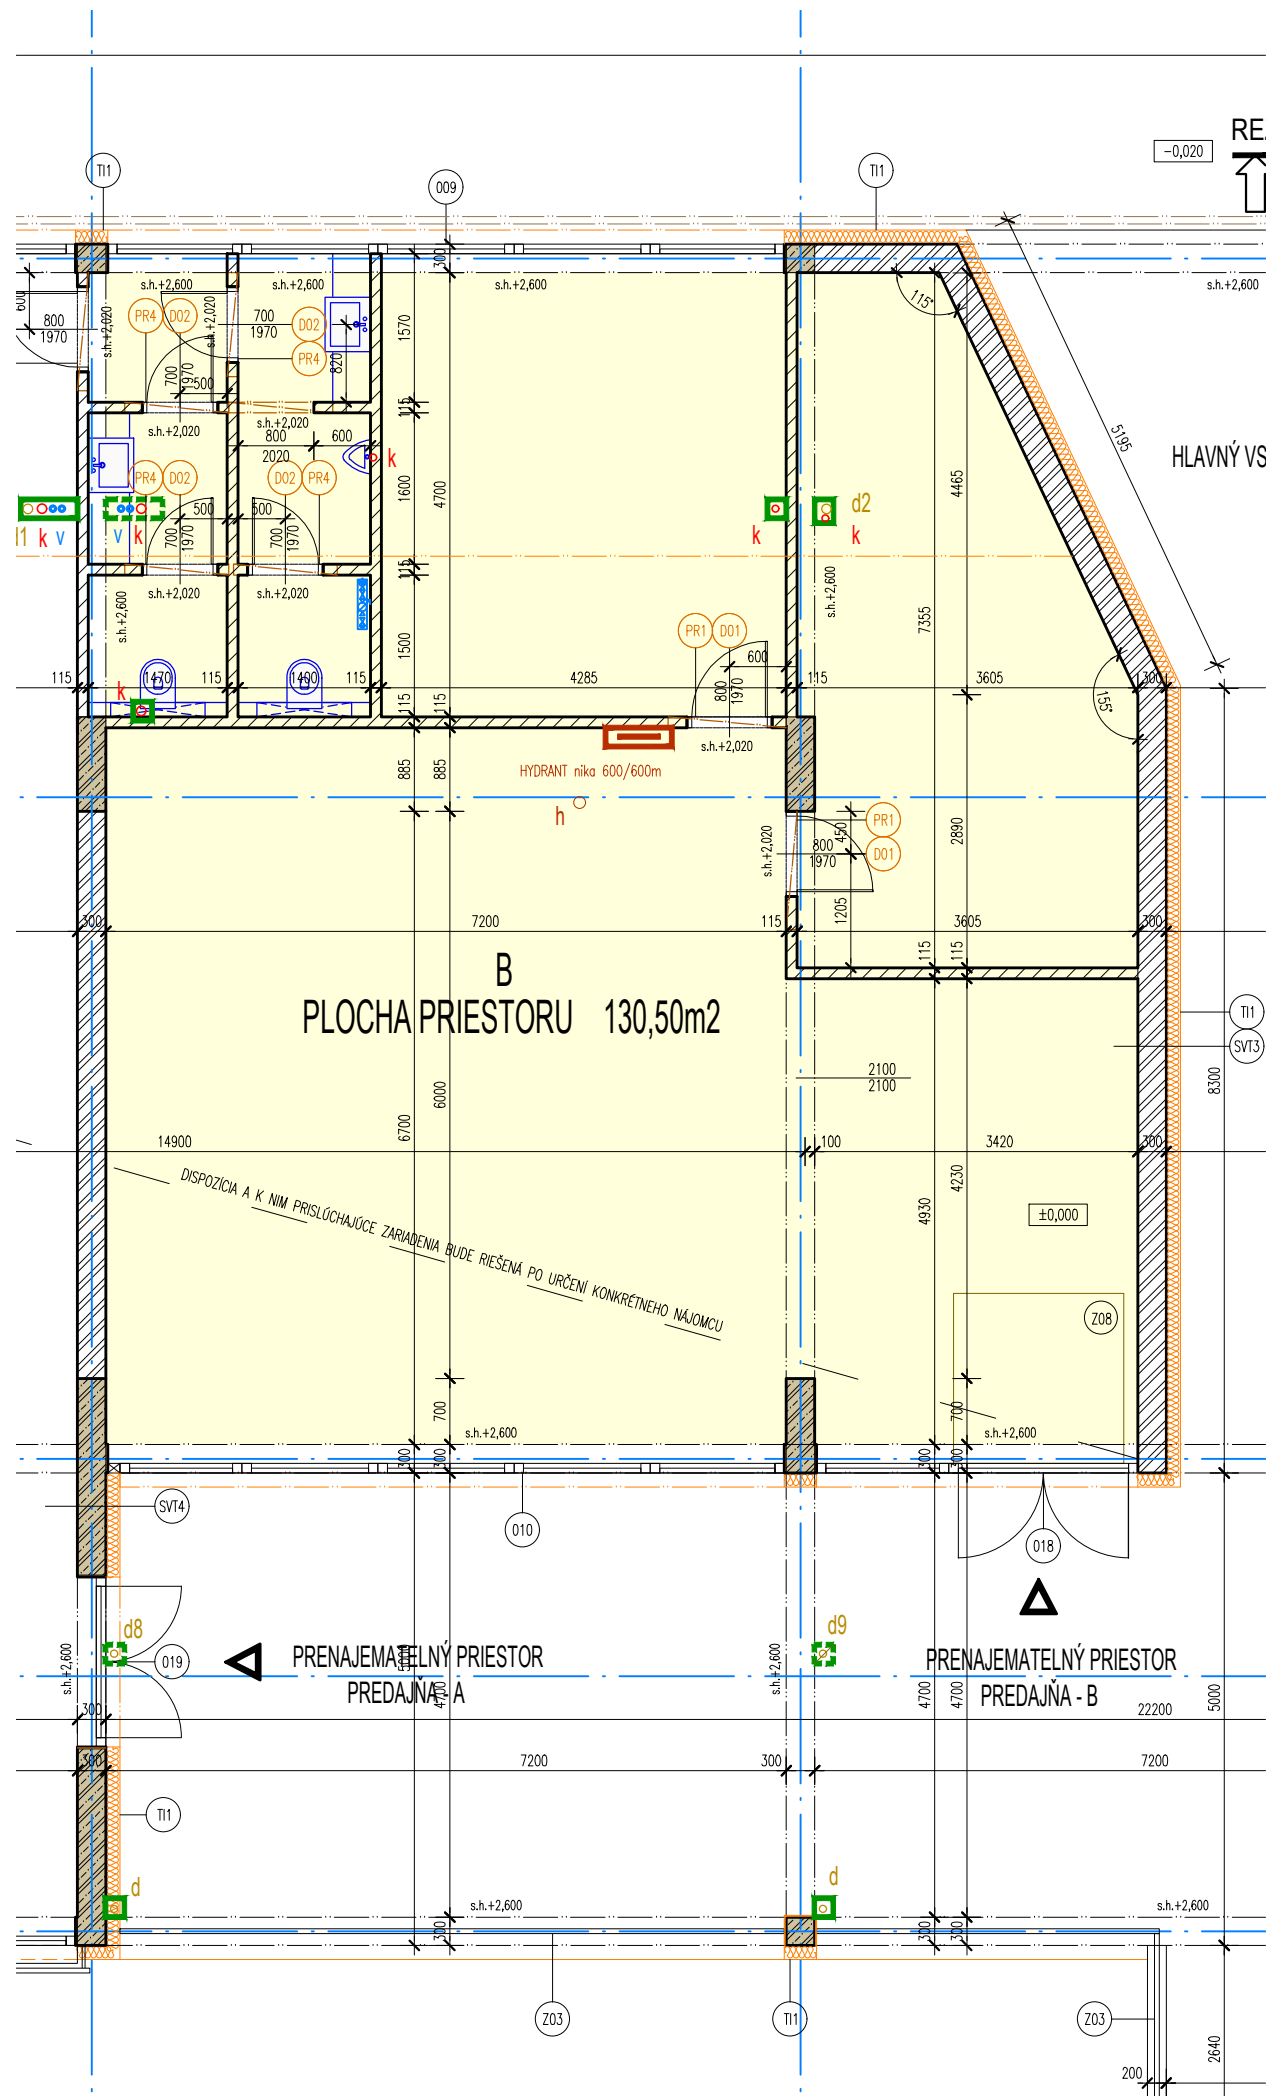



LEGENDA

- PRENAJEMATELNÝ PRIESTOR – B
PLOCHA PRIESTORU 130,50m²

SADA č.


ZODPOVEDNÝ PROJEKTANT	Ing. Zoltán PINTÉR, autorizovaný architekt 1545AA		
VYPRACOVAL	Ing. Z. PINTÉR, T. BORÁROS, Ing. M. MIKÓCZY		
DÁTUM	04/2023		
INVESTOR	MGDS Property, s. r. o., Hlavná 677, Dun. Streda, IČO:54 585 473		
MIESTO STAVBY	k.ú. Dunajská Streda, č.p. 1963/294,-/705,-/710,-/711,-/712,-/869		
NÁZOV	UBYTOVACIE ZARIADENIE		
	ZMENA STAVBY PRED JEJ DOKONČENÍM		
ČASŤ	ARCHITEKTÚRA	MIERKA	ČÍSLO VÝKRESU
OBSAH	PRENAJEMATELNÝ PRIESTOR - B	1:80	A 02

Ing. Zoltán Pintér

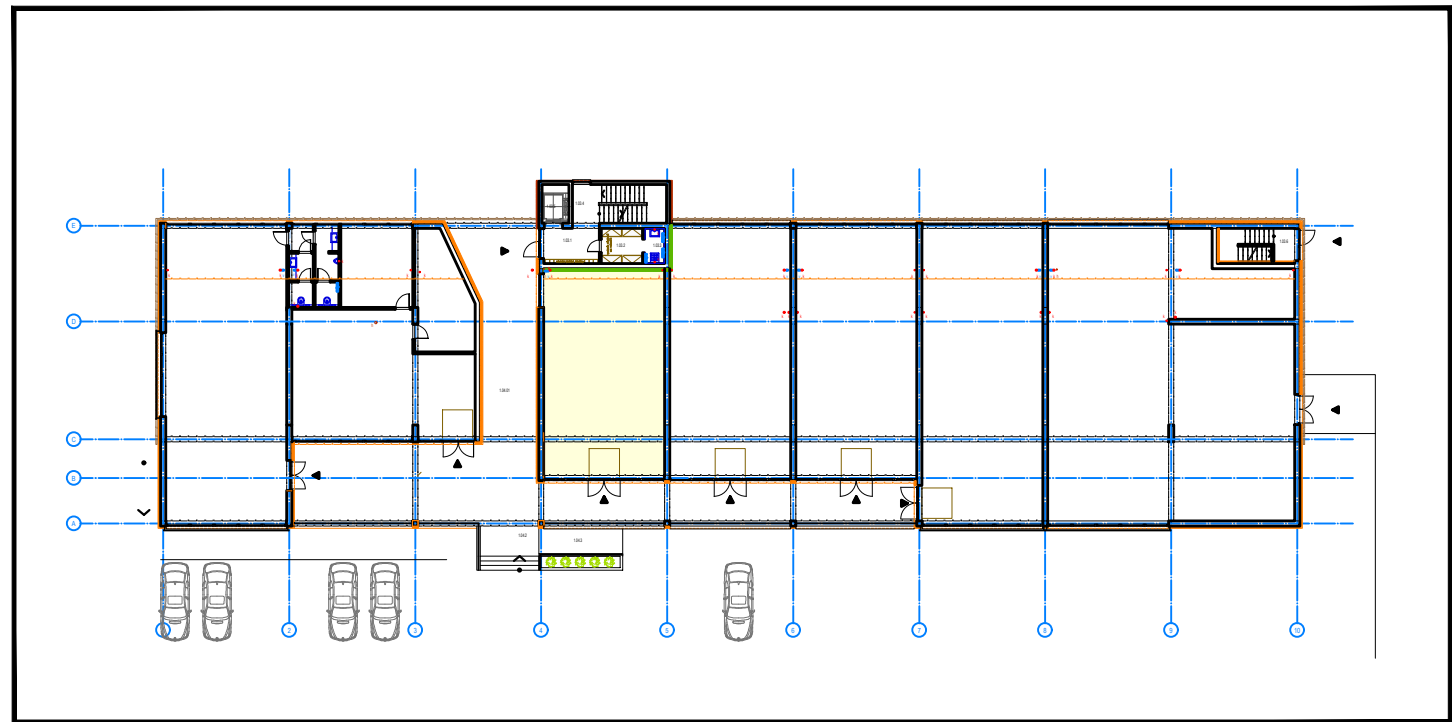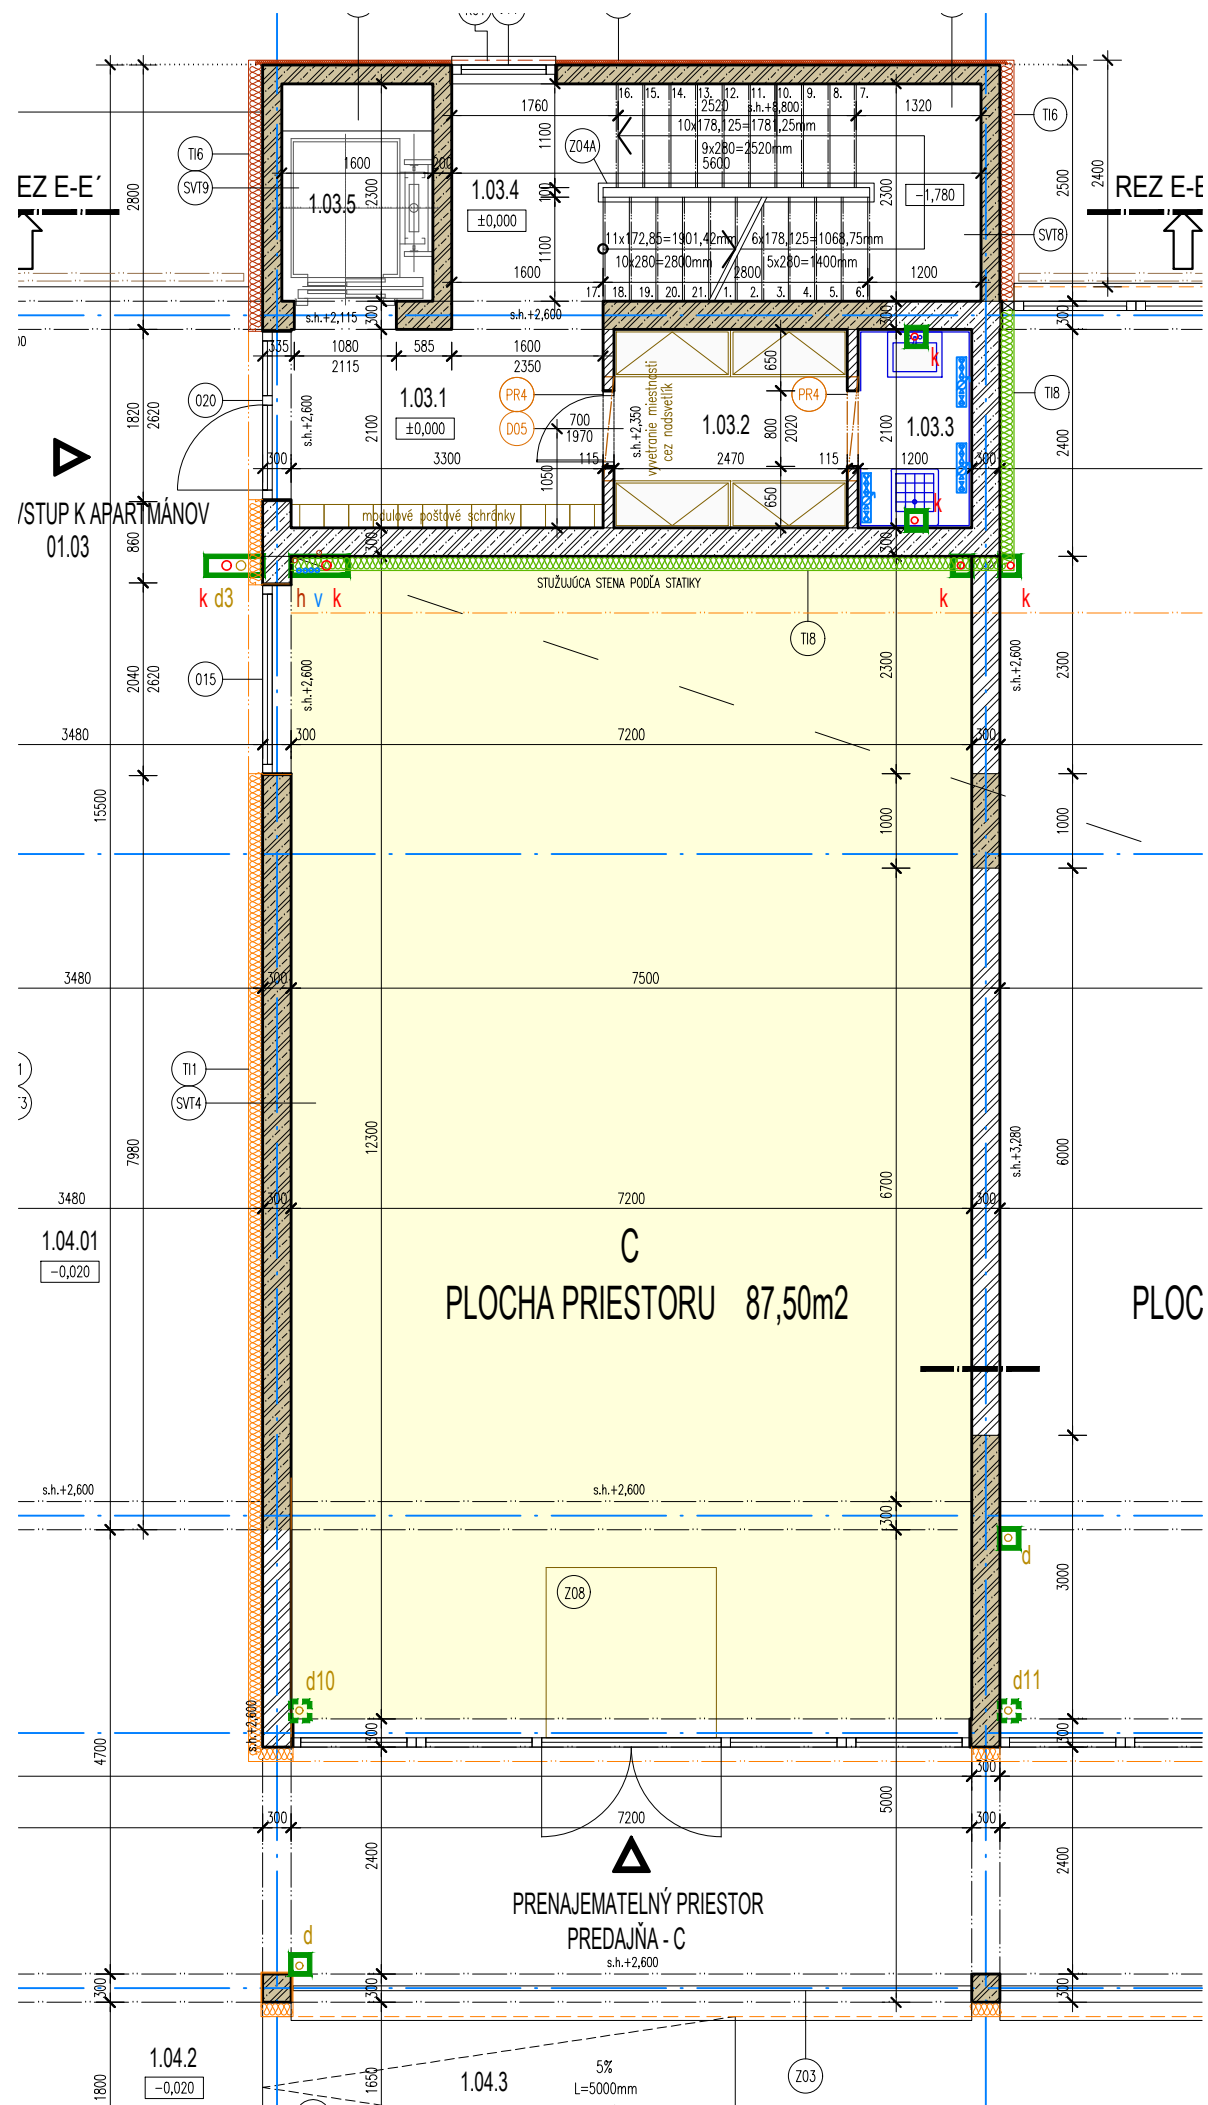

LEGENDA



- PRENAJEMATELNÝ PRIESTOR - C
- PLOCHA PRIESTORU 87,50m²

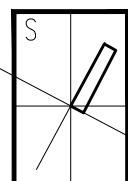

SADA č.


ZODPOVEDNÝ PROJEKTANT	Ing. Zoltán PINTÉR, autorizovaný architekt 1545AA
VYPRACOVAL	Ing. Z. PINTÉR, T. BORÁROS, Ing. M. MIKÓCZY
DÁTUM	04/2023
INVESTOR	MGDS Property, s. r. o., Hlavná 677, Dun. Streda, IČO:54 585 473
MIESTO STAVBY	k.ú. Dunajská Streda, č.p. 1963/294,-/705,-/710,-/711,-/712,-/869
NÁZOV	UBYTOVACIE ZARIADENIE ZMENA STAVBY PRED JEJ DOKONČENÍM
ČASŤ	ARCHITEKTÚRA
OBSAH	PRENAJEMATELNÝ PRIESTOR - C

MIERKA	ČÍSLO VÝKRESU
1:80	A 03

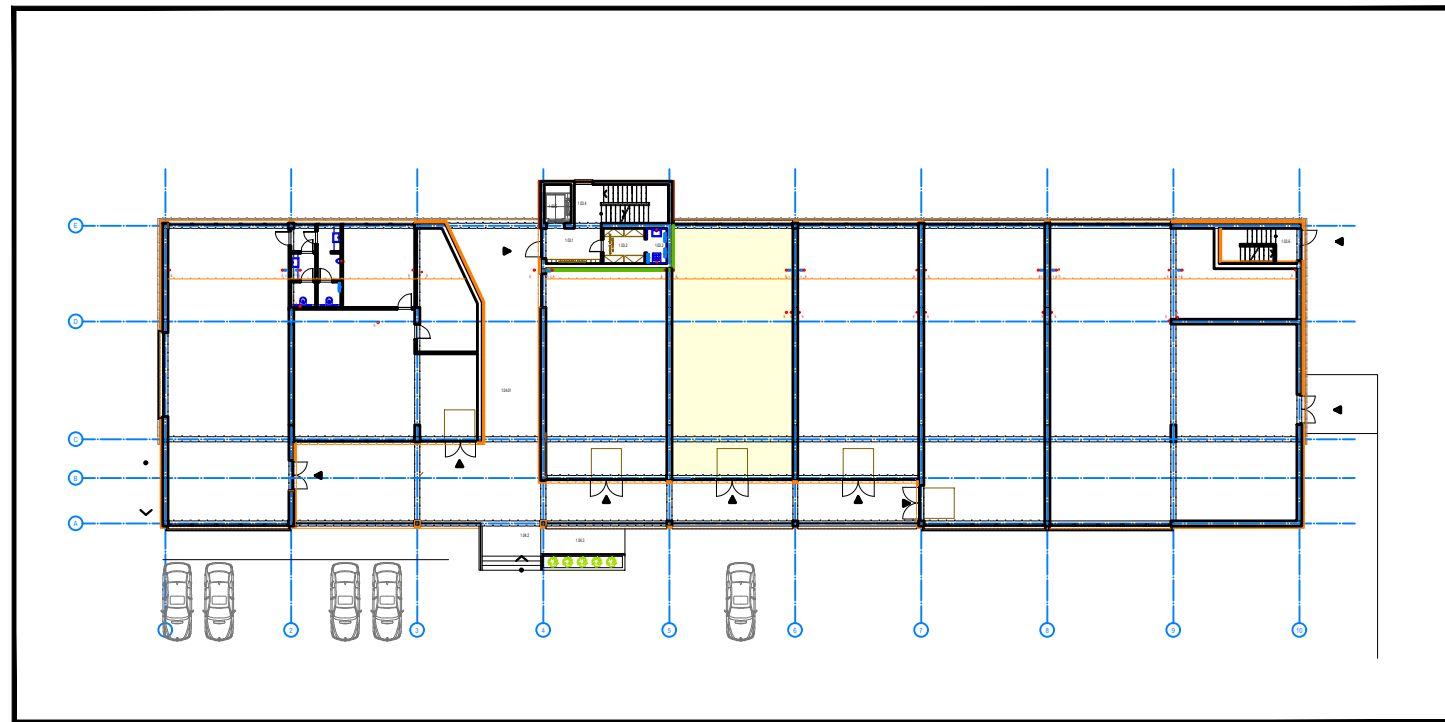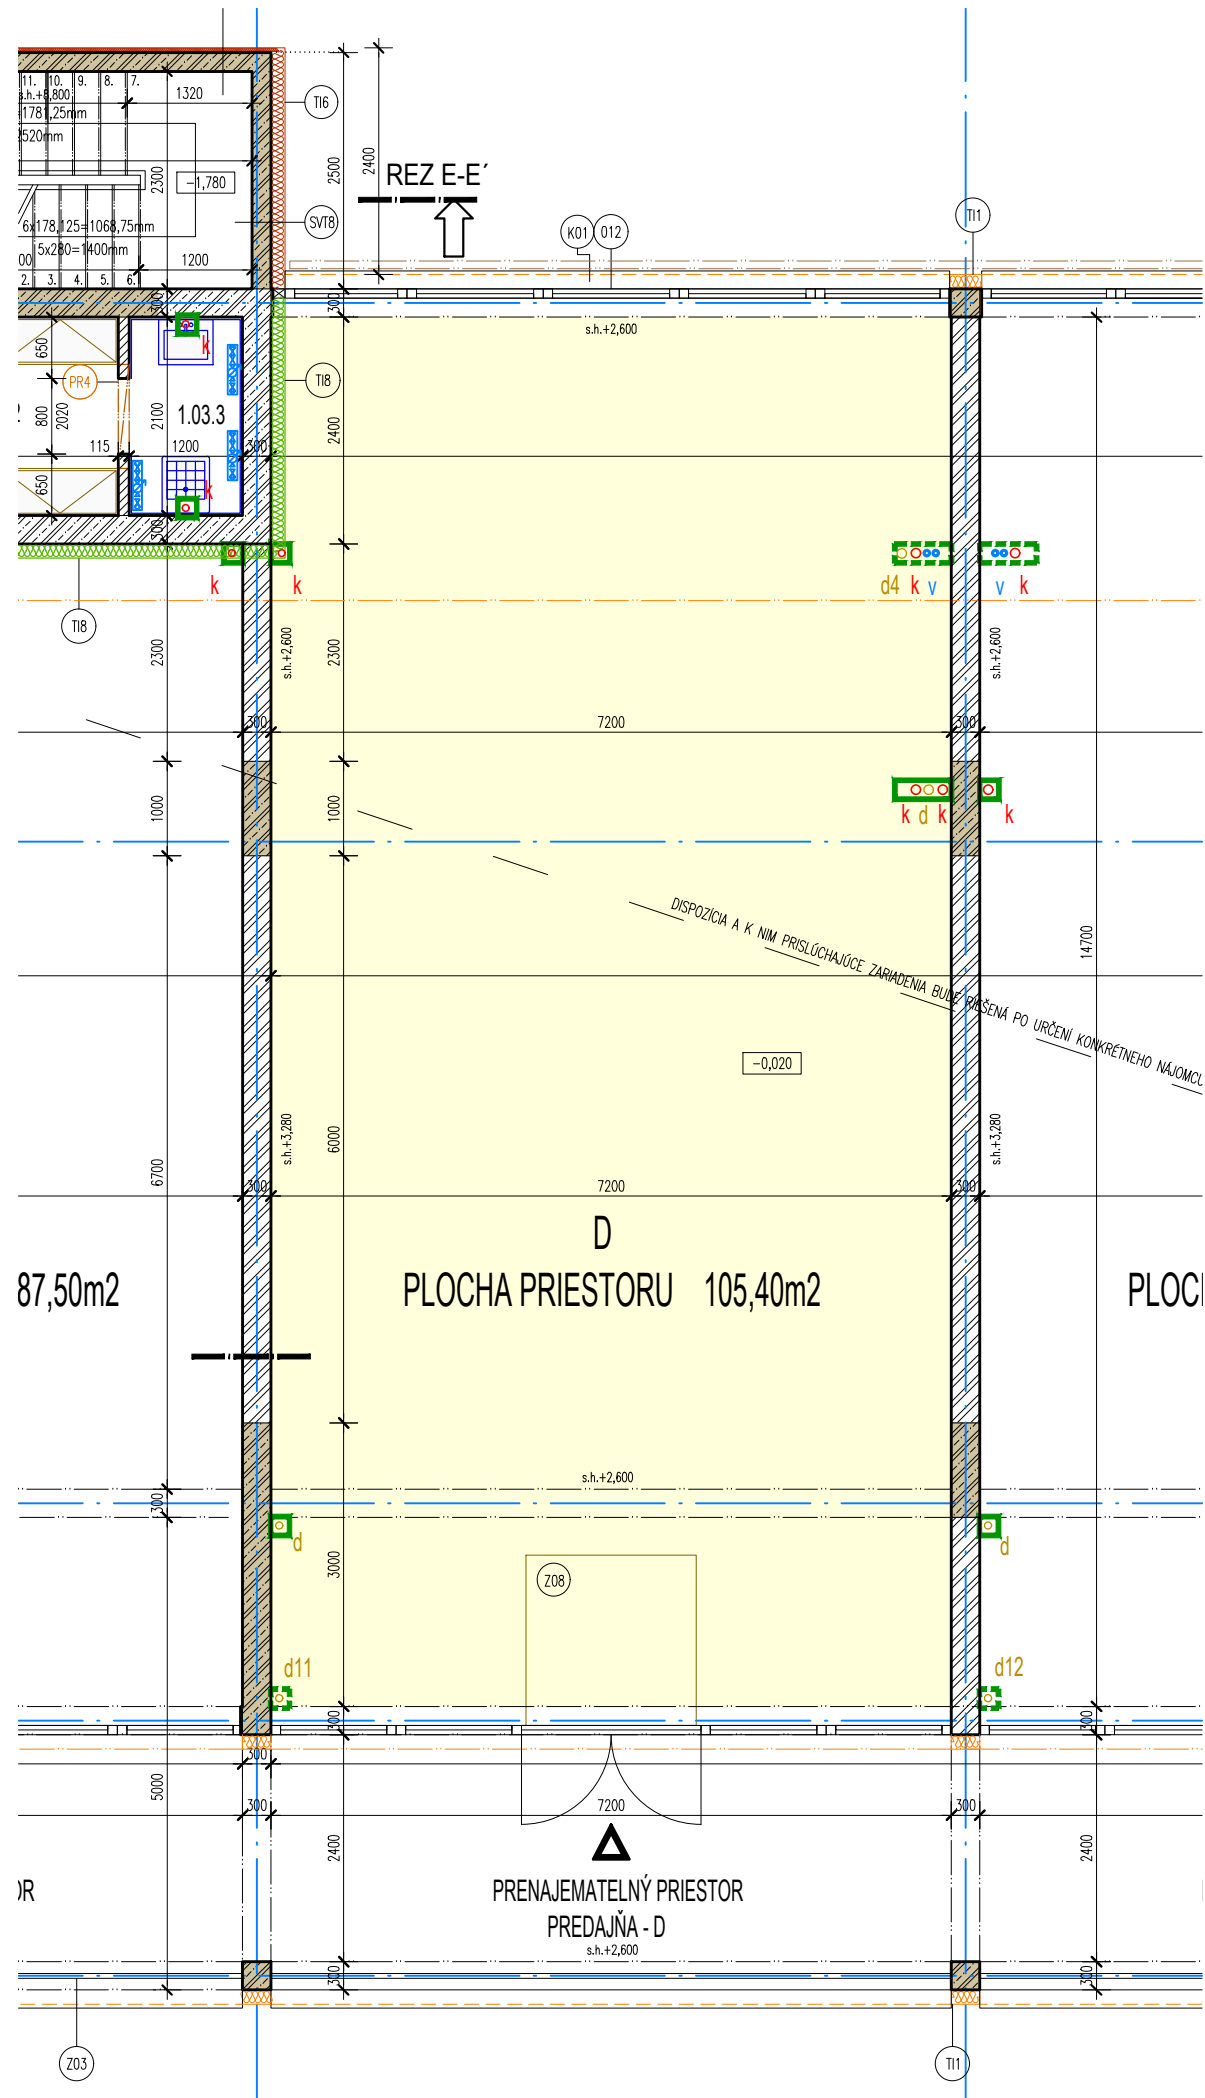

LEGENDA



- PRENAJEMATELNÝ PRIESTOR - D
- PLOCHA PRIESTORU 105,40m²

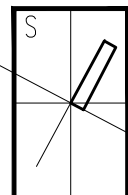

SADA č.


ZODPOVEDNÝ PROJEKTANT	Ing. Zoltán PINTÉR, autorizovaný architekt 1545AA
VYPRACOVAL	Ing. Z. PINTÉR, T. BORÁROS, Ing. M. MIKÓCZY
DÁTUM	04/2023
INVESTOR	MGDS Property, s. r. o., Hlavná 677, Dun. Streda, IČO:54 585 473
MIESTO STAVBY	k.ú. Dunajská Streda, č.p. 1963/294,-/705,-/710,-/711,-/712,-/869
NÁZOV	UBYTOVACIE ZARIADENIE ZMENA STAVBY PRED JEJ DOKONČENÍM
ČASŤ	ARCHITEKTÚRA
OBSAH	PRENAJEMATELNÝ PRIESTOR - D

MIERKA	ČÍSLO VÝKRESU
1:80	A 04

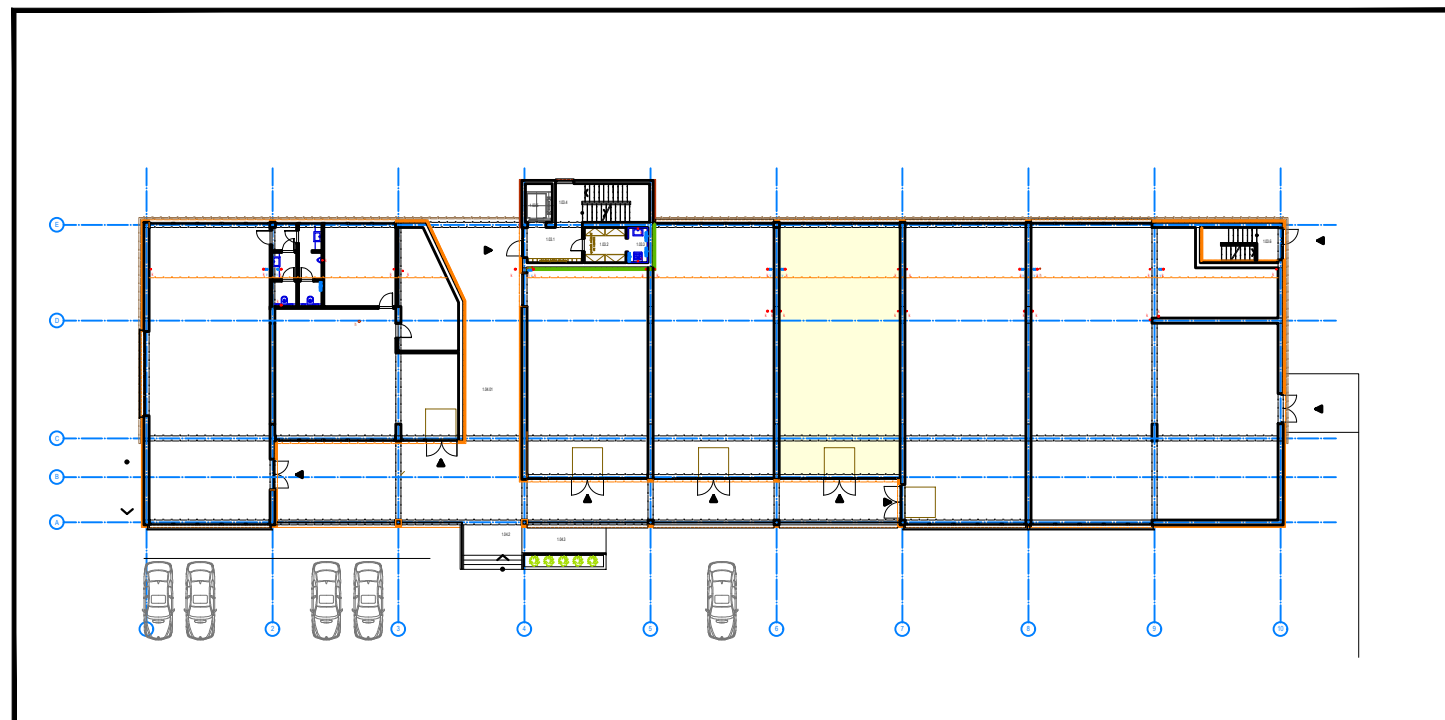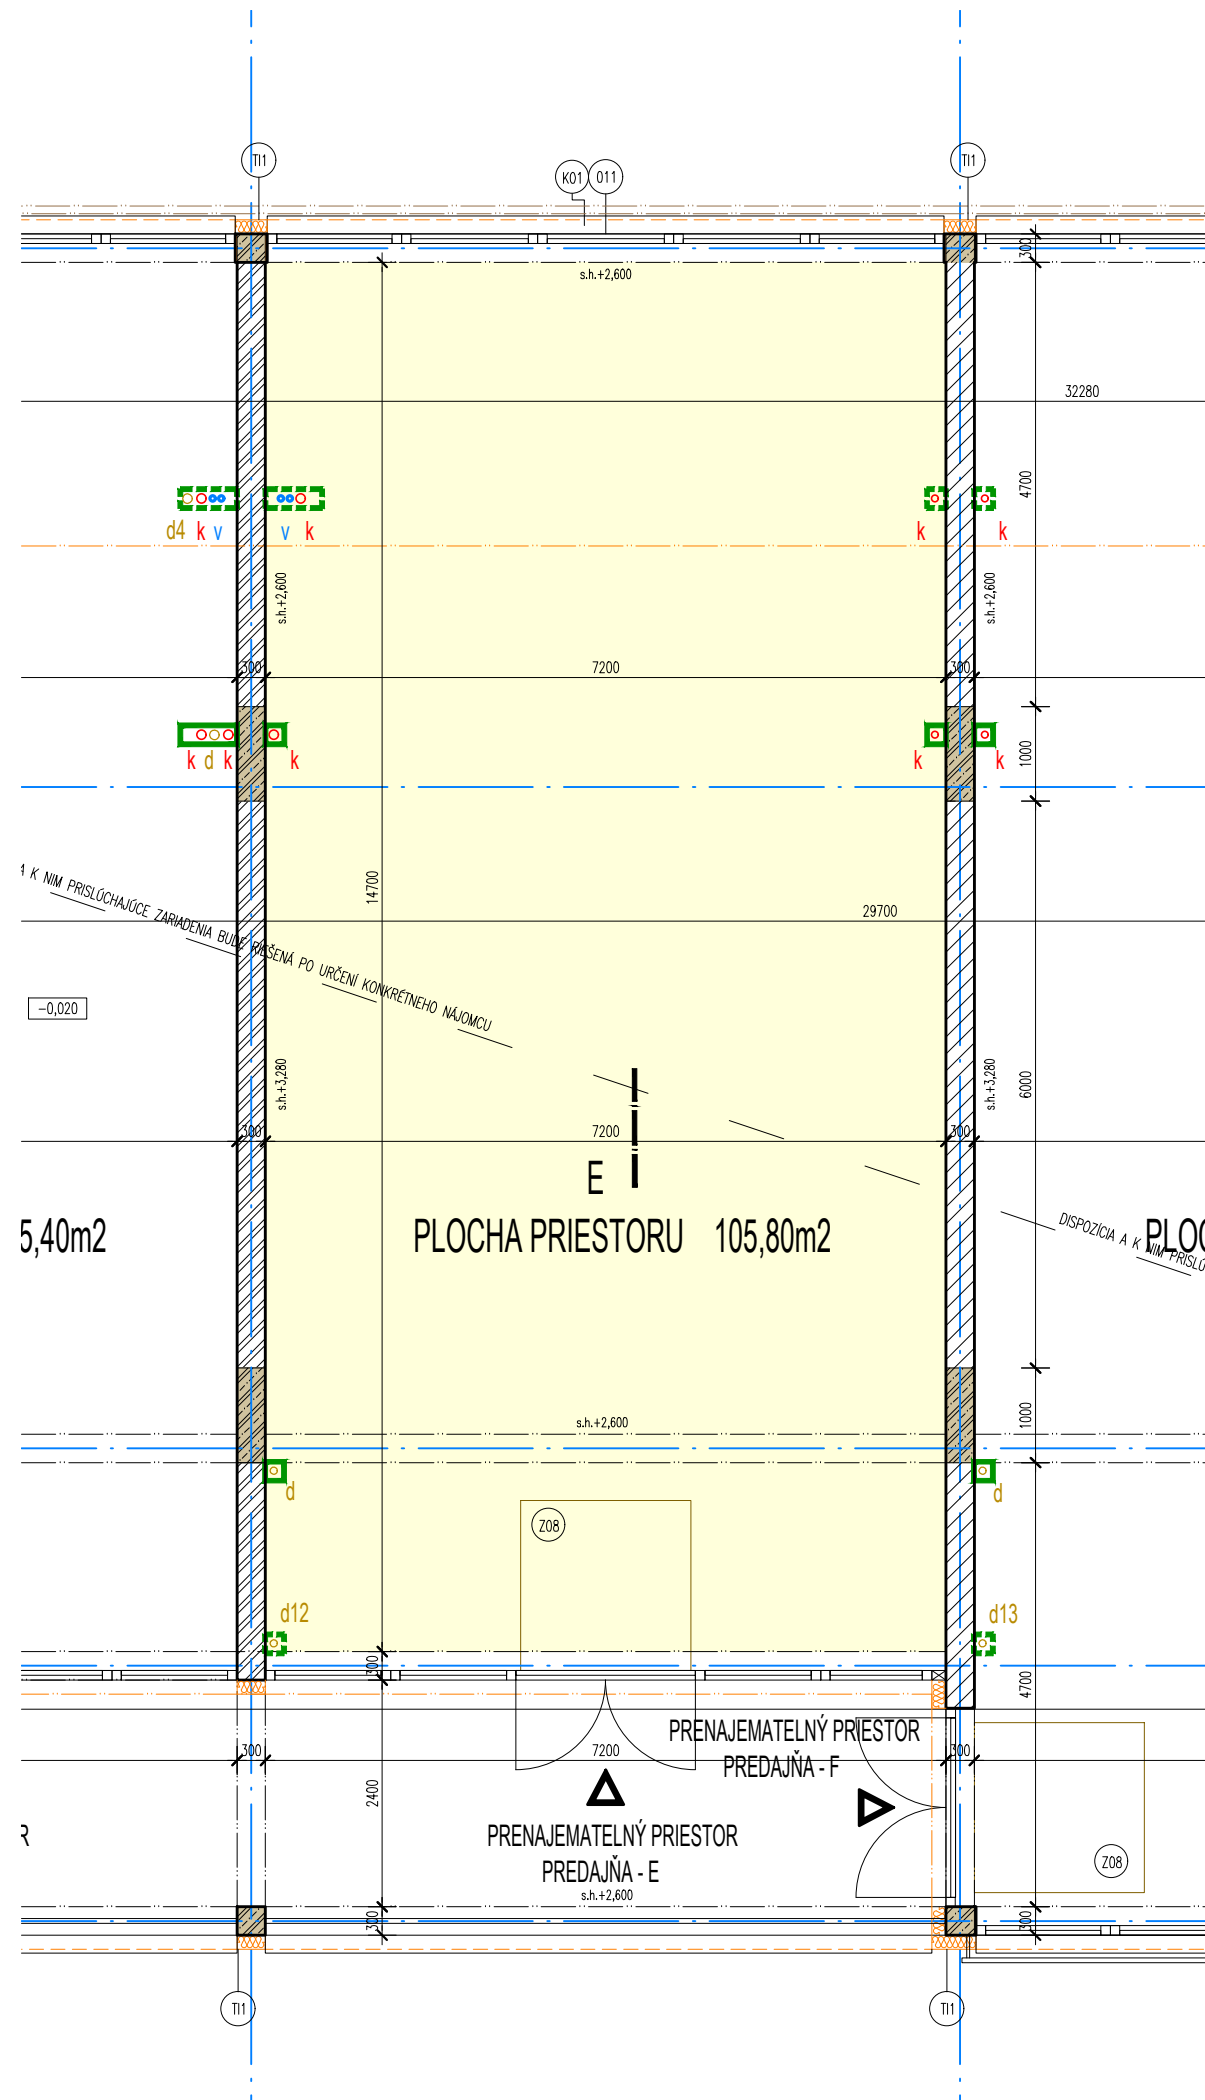


LEGENDA



- PRENAJEMATELNÝ PRIESTOR - E
- PLOCHA PRIESTORU 105,80m2

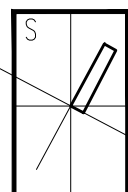

SADA č.

ZODPOVEDNÝ PROJEKTANT	Ing. Zoltán PINTÉR, autorizovaný architekt 1545AA
VYPRACOVAL	Ing. Z. PINTÉR, T. BORÁROS, Ing. M. MIKÓCZY
DÁTUM	04/2023
INVESTOR	MGDS Property, s. r. o., Hlavná 677, Dun. Streda, IČO:54 585 473
MIESTO STAVBY	k.ú. Dunajská Streda, č.p. 1963/294,-/705,-/710,-/711,-/712,-/869
NÁZOV	UBYTOVACIE ZARIADENIE ZMENA STAVBY PRED JEJ DOKONČENÍM
ČASŤ	ARCHITEKTÚRA
OBSAH	PRENAJEMATELNÝ PRIESTOR - E

	
MIERKA	ČÍSLO VÝKRESU
1:80	A 05

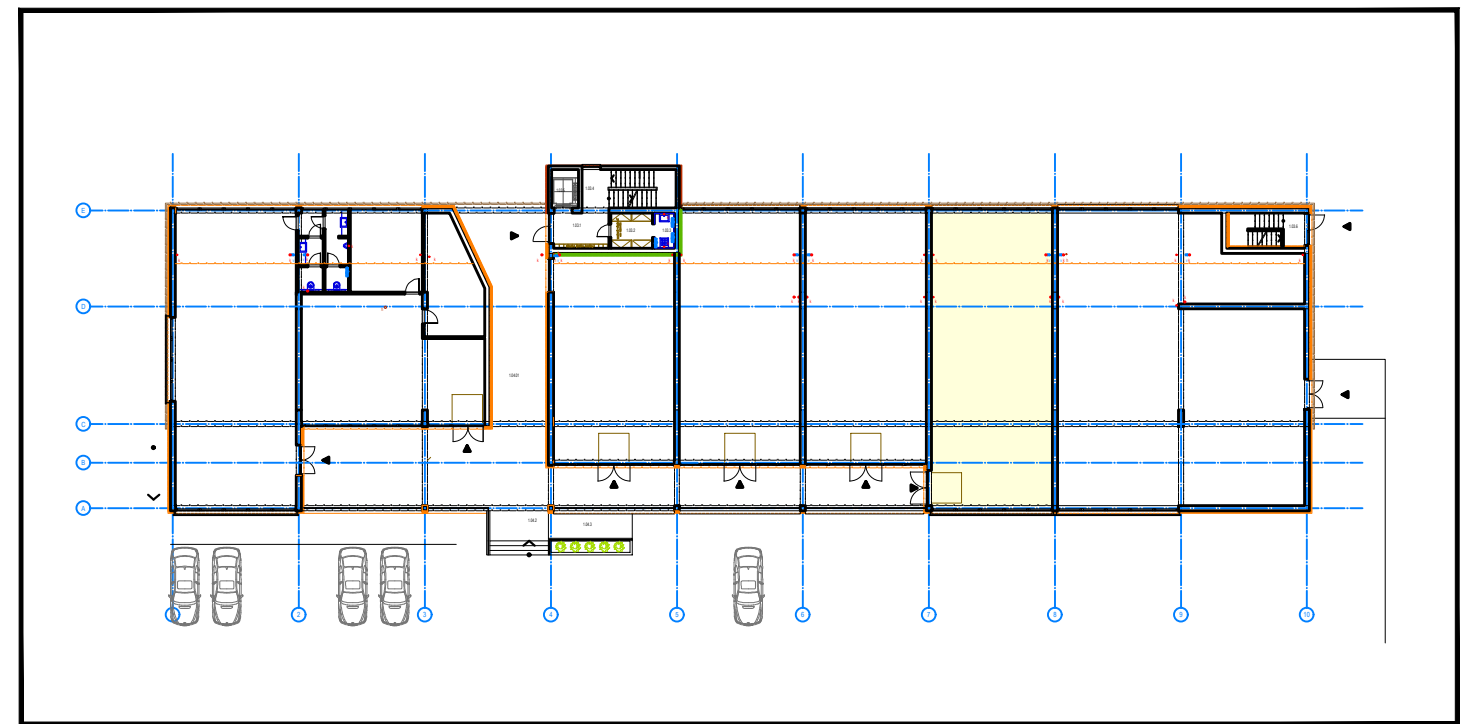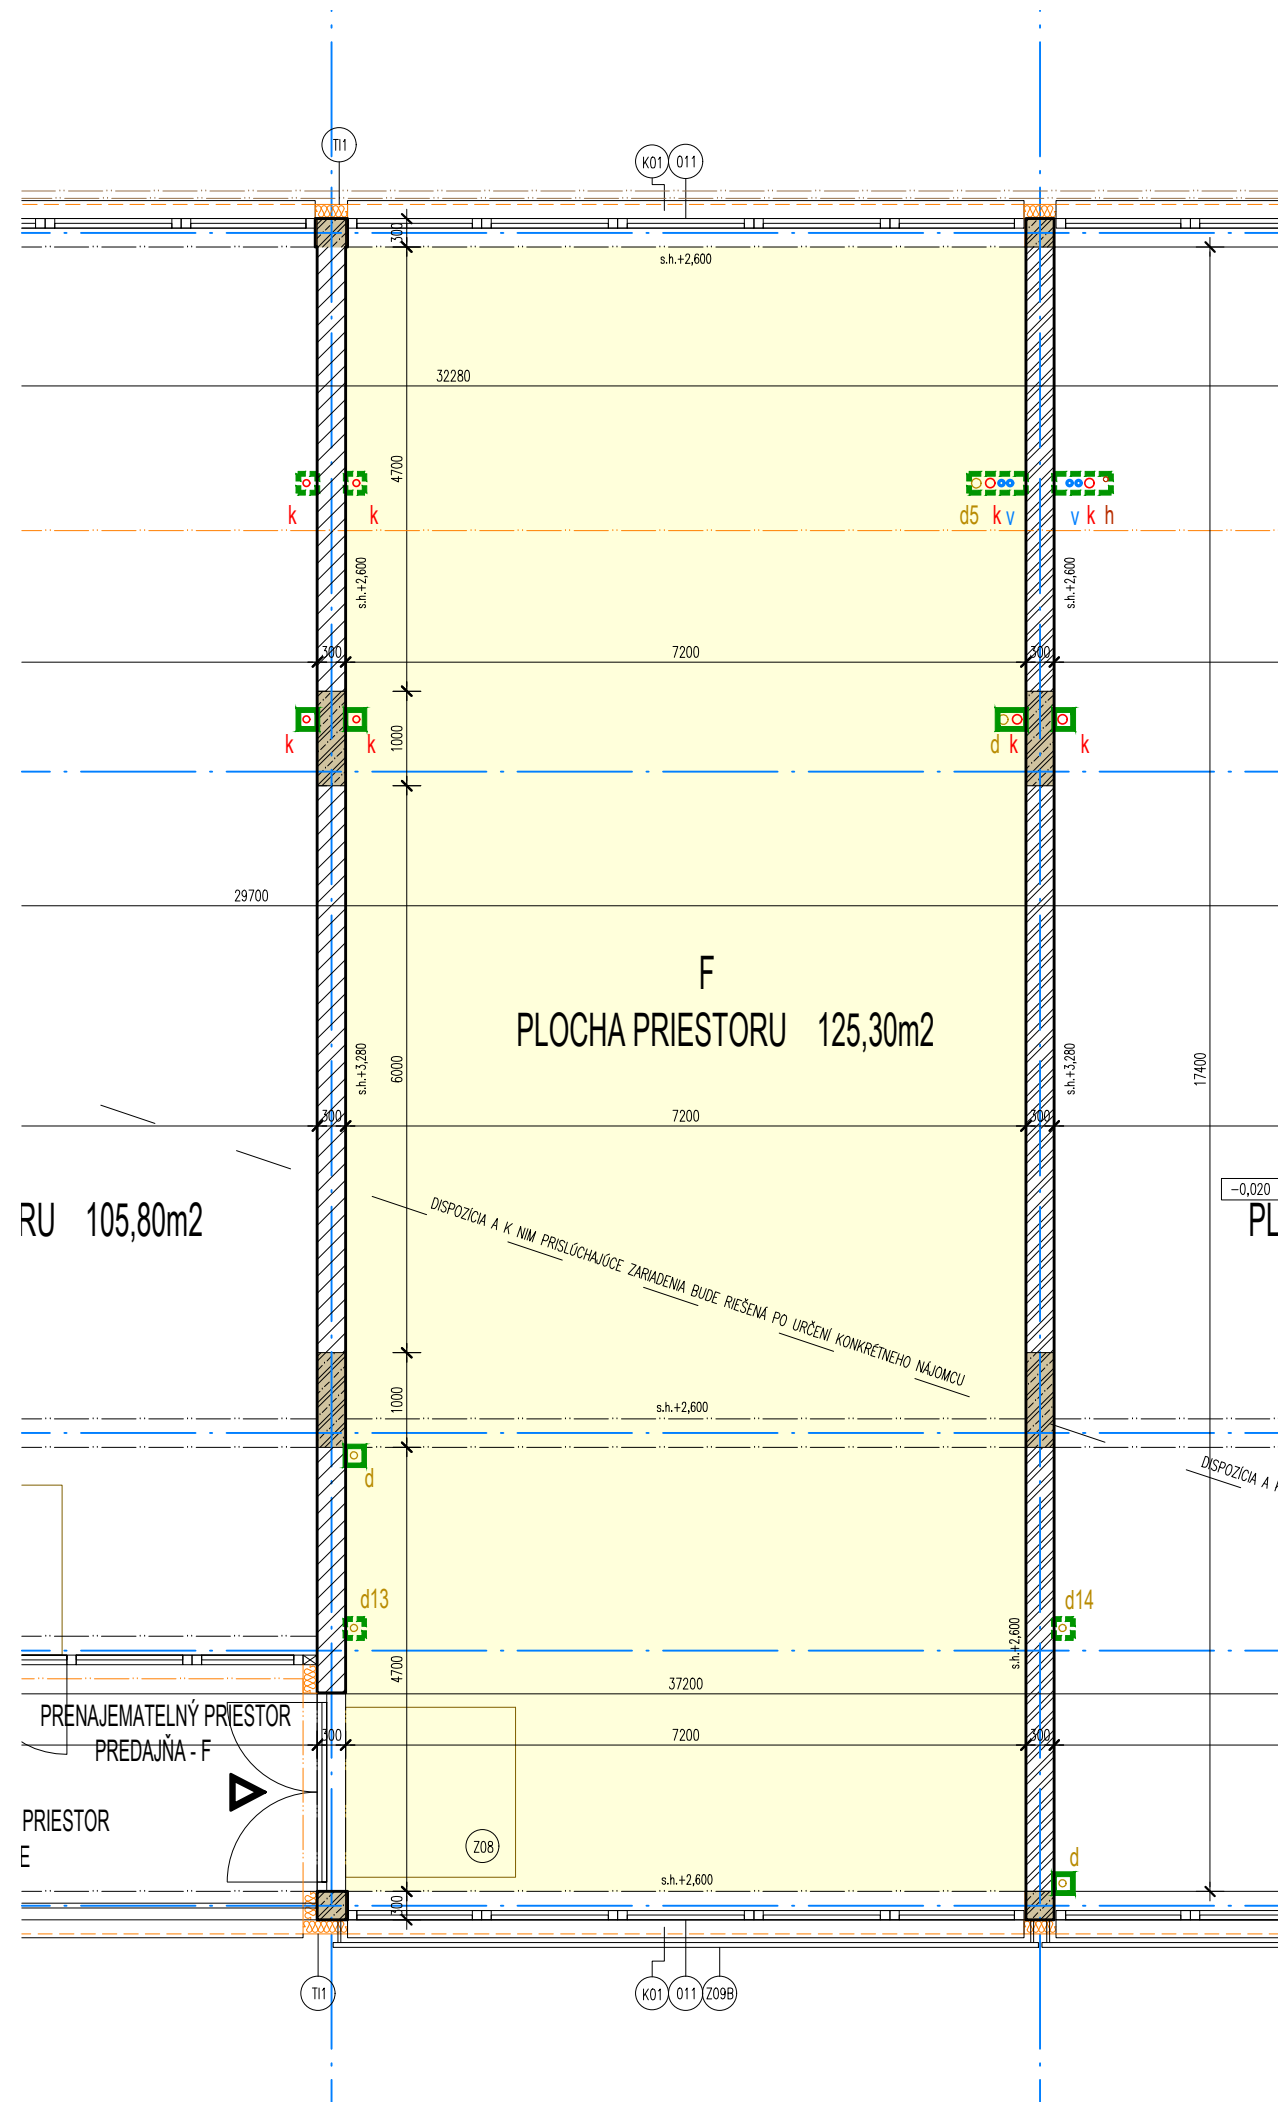

LEGENDA

- PRENAJEMATELNÝ PRIESTOR - F
- PLOCHA PRIESTORU 125,30m²

S

SADA č.

ZODPOVEDNÝ PROJEKTANT	Ing. Zoltán PINTÉR, autorizovaný architekt 1545AA
VYPRACOVAL	Ing. Z. PINTÉR, T. BORÁROS, Ing. M. MIKÓCZY
DÁTUM	04/2023
INVESTOR	MGDS Property, s. r. o., Hlavná 677, Dun. Streda, IČO:54 585 473
MIESTO STAVBY	k.ú. Dunajská Streda, č.p. 1963/294,-/705,-/710,-/711,-/712,-/869
NÁZOV	UBYTOVACIE ZARIADENIE ZMENA STAVBY PRED JEJ DOKONČENÍM
ČASŤ	ARCHITEKTÚRA
OBSAH	PRENAJEMATELNÝ PRIESTOR - F

Ing. Zoltán Pintér

MIERKA	ČÍSLO VÝKRESU
1:80	A 06