


1.PP_PÓDORYS

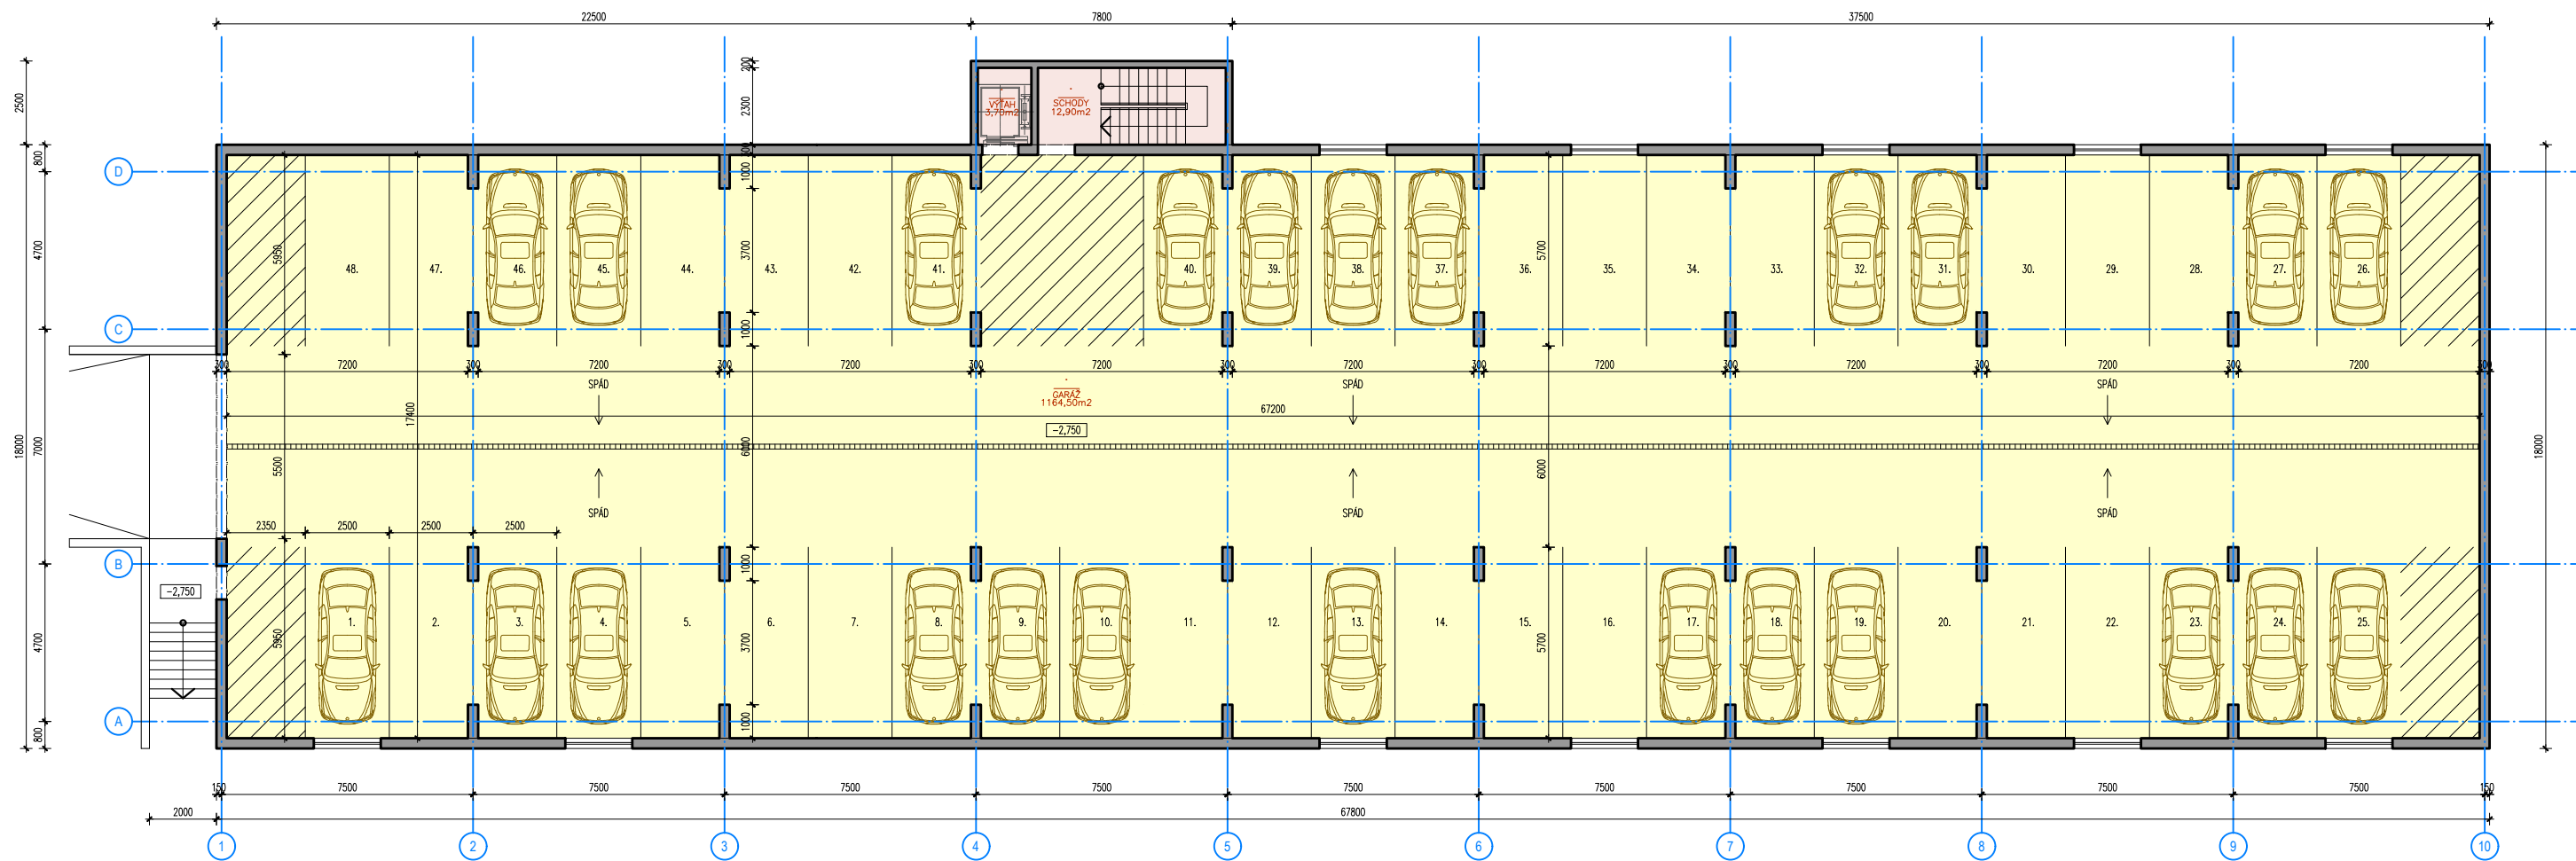

S

SADA č.

ZODPOVEDNÝ PROJEKTANT	Ing. Zoltán PINTÉR, autorizovaný architekt 1545AA
VYPRACOVAL	Ing. Zoltán PINTÉR, Tibor BORÁROS, dipl.ing.
DÁTUM	04/2021
INVESTOR	Ing. Vojtech MIKLÓS, 93006 Ňárad, č. 169
MIESTO STAVBY	k.ú. Dunajská Streda, č.p. 1963/294,-/705,-/710,-/711,-/712,-/869
NÁZOV	POLYFUNKČNÝ DOM S OBCHODOM A UBYTOVACÍM ZARIADENÍM PROJEKT PRE ÚZEMNÉ ROZHODNUTIE
ČASŤ	ARCHITEKTÚRA
OBSAH	PÓDORYS 1.PP

MIERKA	ČÍSLO VÝKRESU
1:200	A 03